




Проект гостиницы "Прибрежная"
из клееного бруса 200 мм

"Прибрежная"
Блок А.

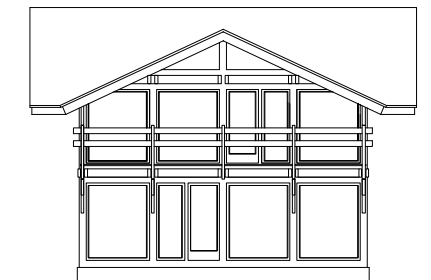


Разработан 21.08.2003 г.
Архитектурное бюро "ИстТаун".


г. МОСКВА

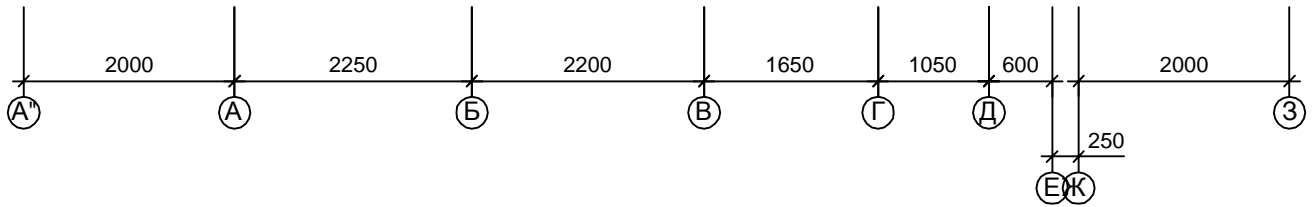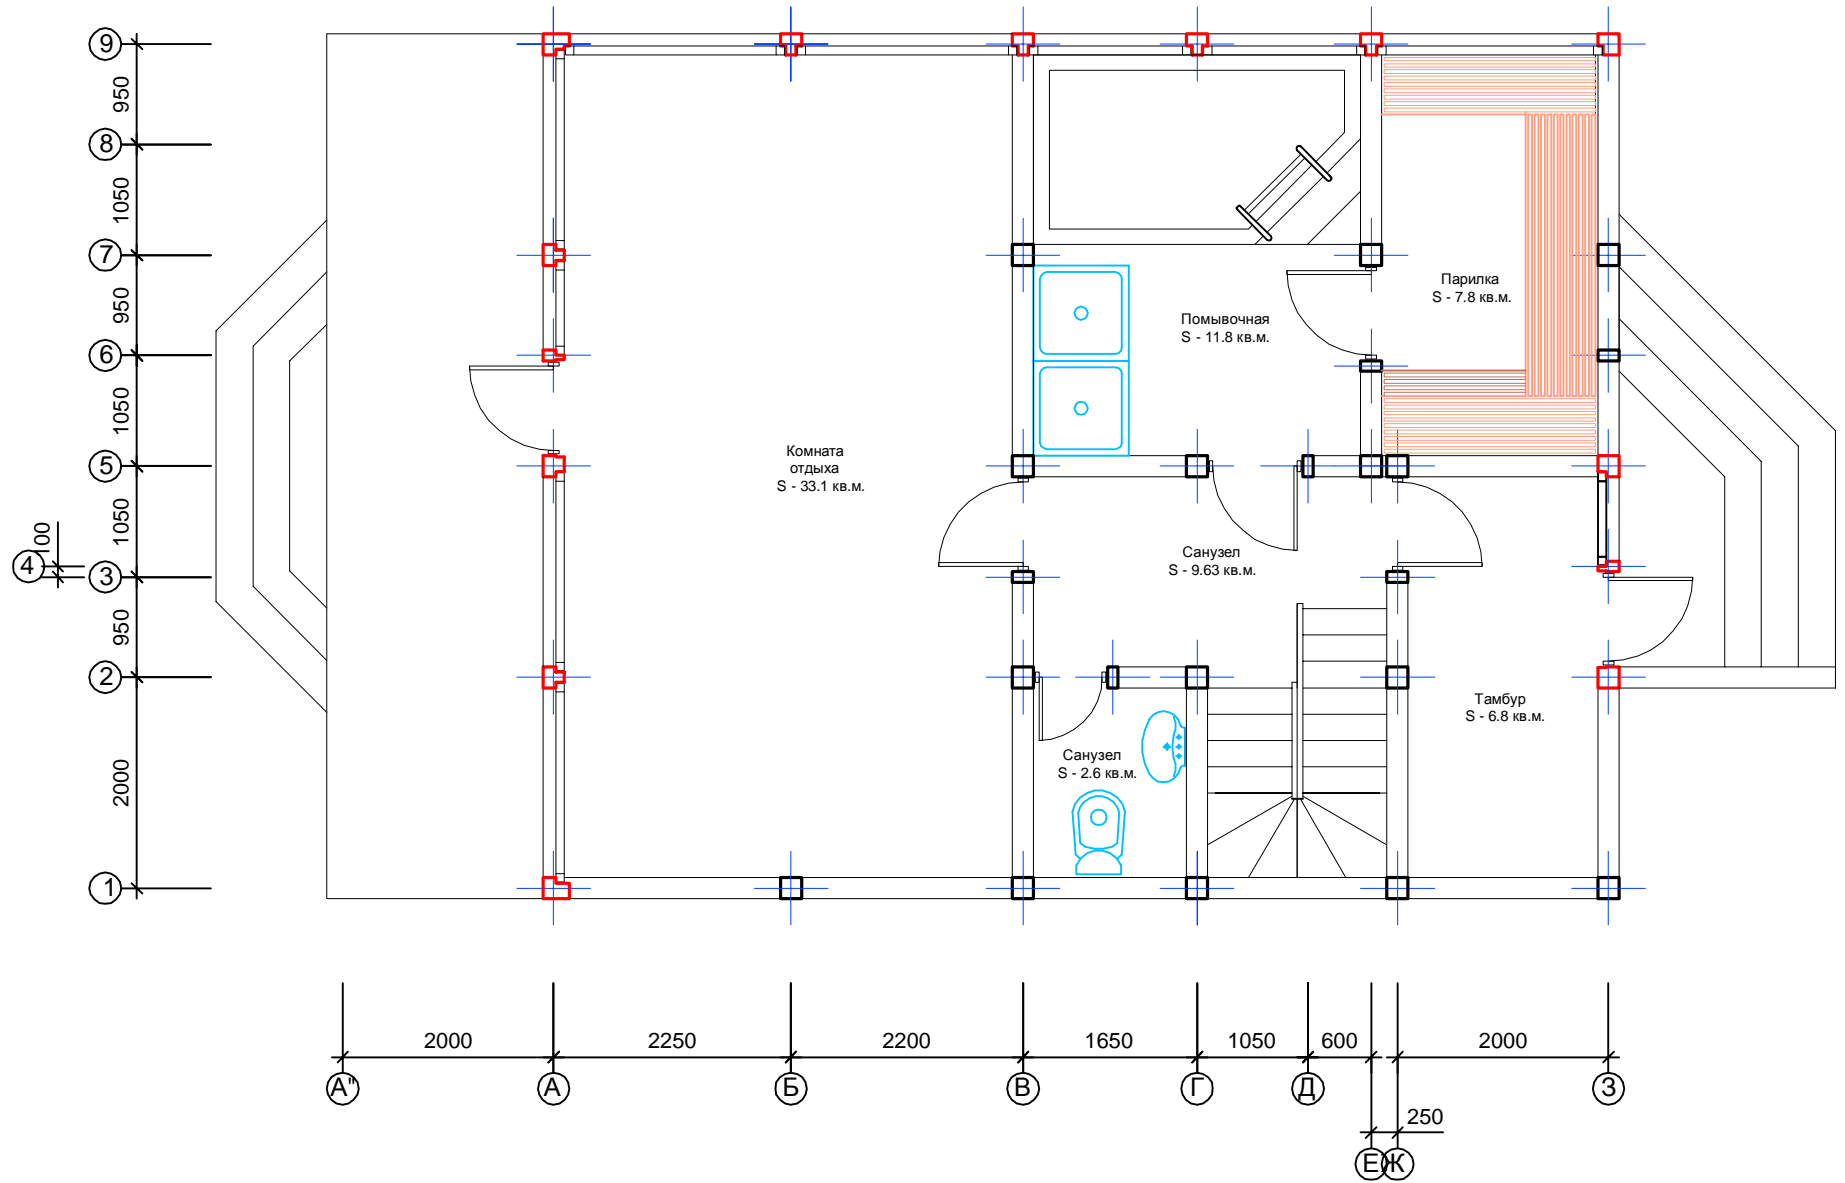


Разработал		Подпись	Дата	Гостиница "Прибрежная" по контракту _____ от _____ 2003г.	Стадия	Масштаб	Лист	Листов	
ГАП	Яшков	<i>[Signature]</i>	21.08.03						
ГИП	Токарев	<i>[Signature]</i>	21.08.03	Заказчик:	АР	1 : 50	1	11	
Архитектор	Алексеева	<i>[Signature]</i>	21.08.03						
Исполнил	Калениченко	<i>[Signature]</i>	21.08.03	План первого этажа. Блок А.				Арх.Бюро "ИсТ'аун".	
Проверил	Глебов	<i>[Signature]</i>	30.08.03						
Утвердил	Старостин	<i>[Signature]</i>	30.08.03						

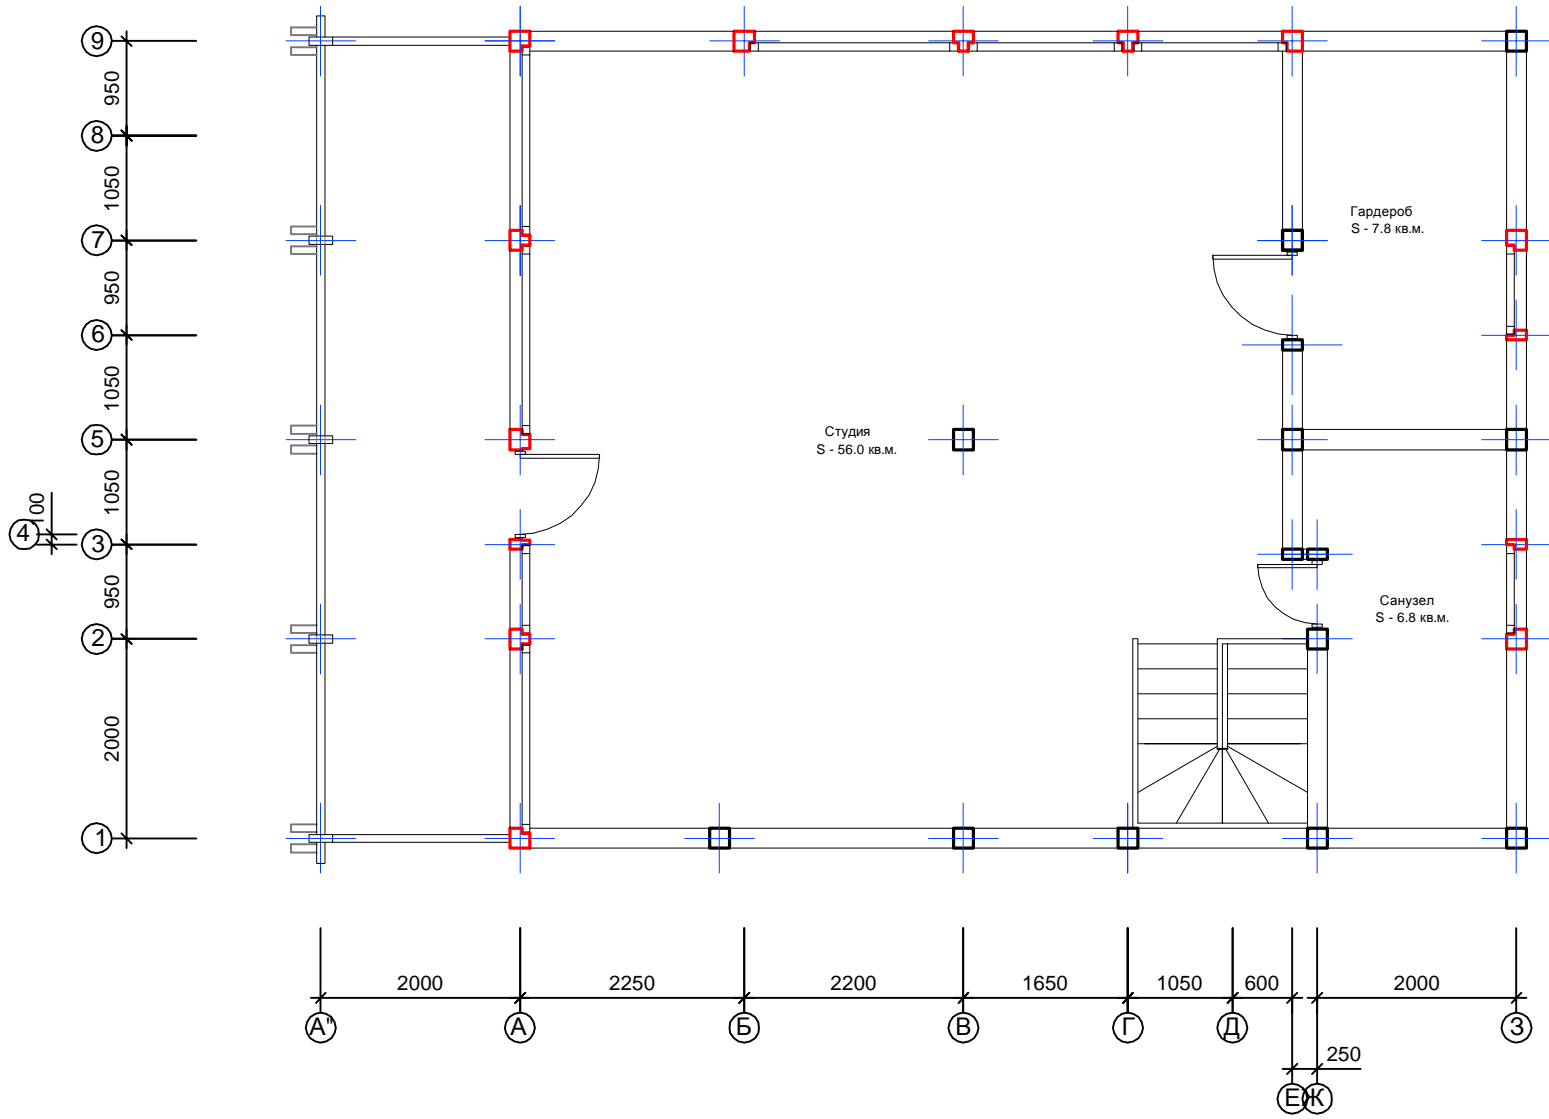


Разработал		Подпись	Дата	Гостиница "Прибрежная" по контракту _____ от _____ 2003г.							
ГАП	Яшкве	<i>[Signature]</i>	21.08.03								
ГИП	Токарев	<i>[Signature]</i>	21.08.03	Заказчик:	Стадия	Масштаб	Лист	Листов			
Архитектор	Алексеева	<i>[Signature]</i>	21.08.03		АР	1:50	2	11			
Исполнил	Калениченко	<i>[Signature]</i>	21.08.03	План мансардного этажа. Блок А.							
Проверил	Глебов	<i>[Signature]</i>	30.08.03					Арх.Бюро "ИсТ'аун".			
Утвердил	Старостин	<i>[Signature]</i>	30.08.03								

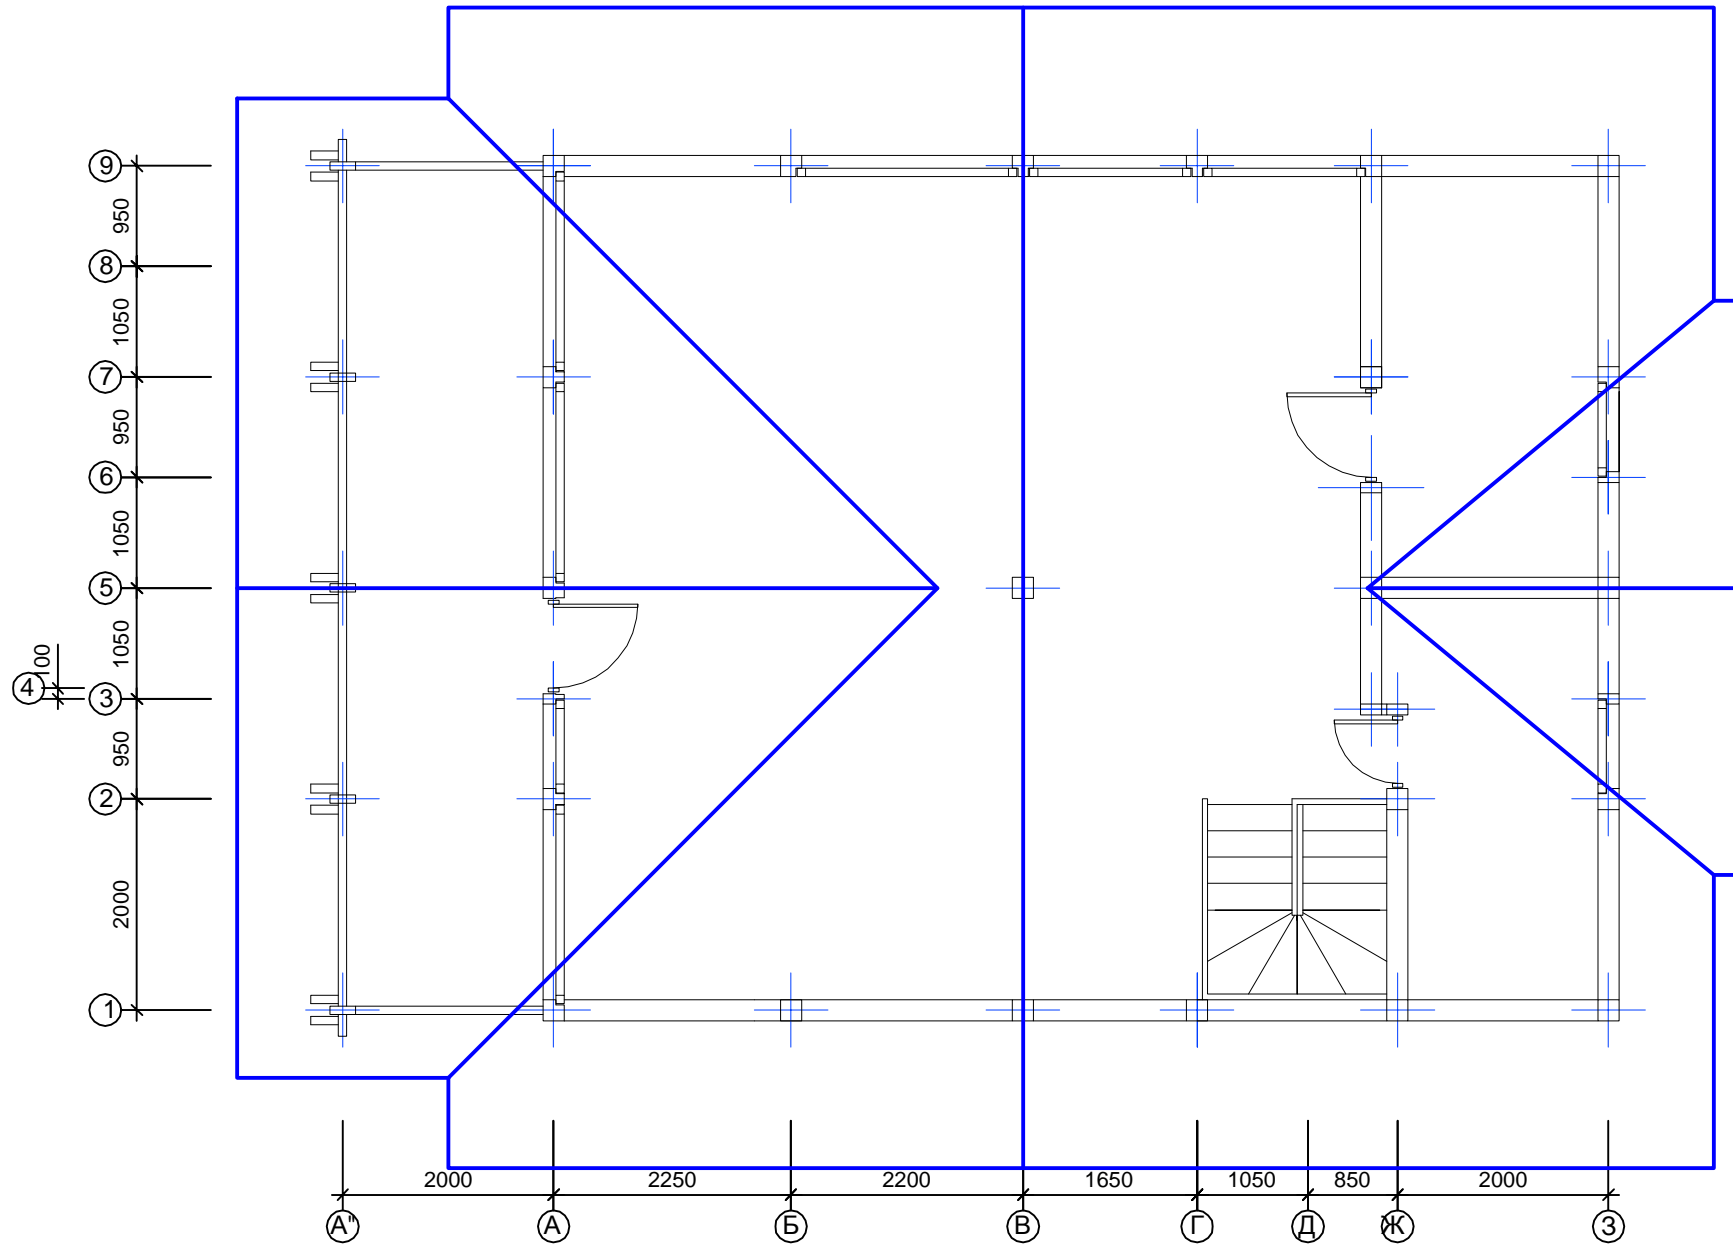


Разработал		Подпись	Дата	Гостиница "Прибрежная" по контракту _____ от _____ 2003г.								
ГАП	Яшков	<i>[Signature]</i>	21.08.03									
ГИП	Токарев	<i>[Signature]</i>	21.08.03	Заказчик:								
Архитектор	Алексеева	<i>[Signature]</i>	21.08.03									
Исполнил	Калениченко	<i>[Signature]</i>	21.08.03	<table border="1"> <tr> <td>Стадия</td> <td>Масштаб</td> <td>Лист</td> <td>Листов</td> </tr> <tr> <td>АР</td> <td>1 : 50</td> <td>7</td> <td>11</td> </tr> </table>	Стадия	Масштаб	Лист	Листов	АР	1 : 50	7	11
Стадия	Масштаб	Лист	Листов									
АР	1 : 50	7	11									
Проверил	Глебов	<i>[Signature]</i>	30.08.03	План кровли. Блок А.								
Утвердил	Старостин	<i>[Signature]</i>	30.08.03		Арх.Бюро "ИсТ'аун".							

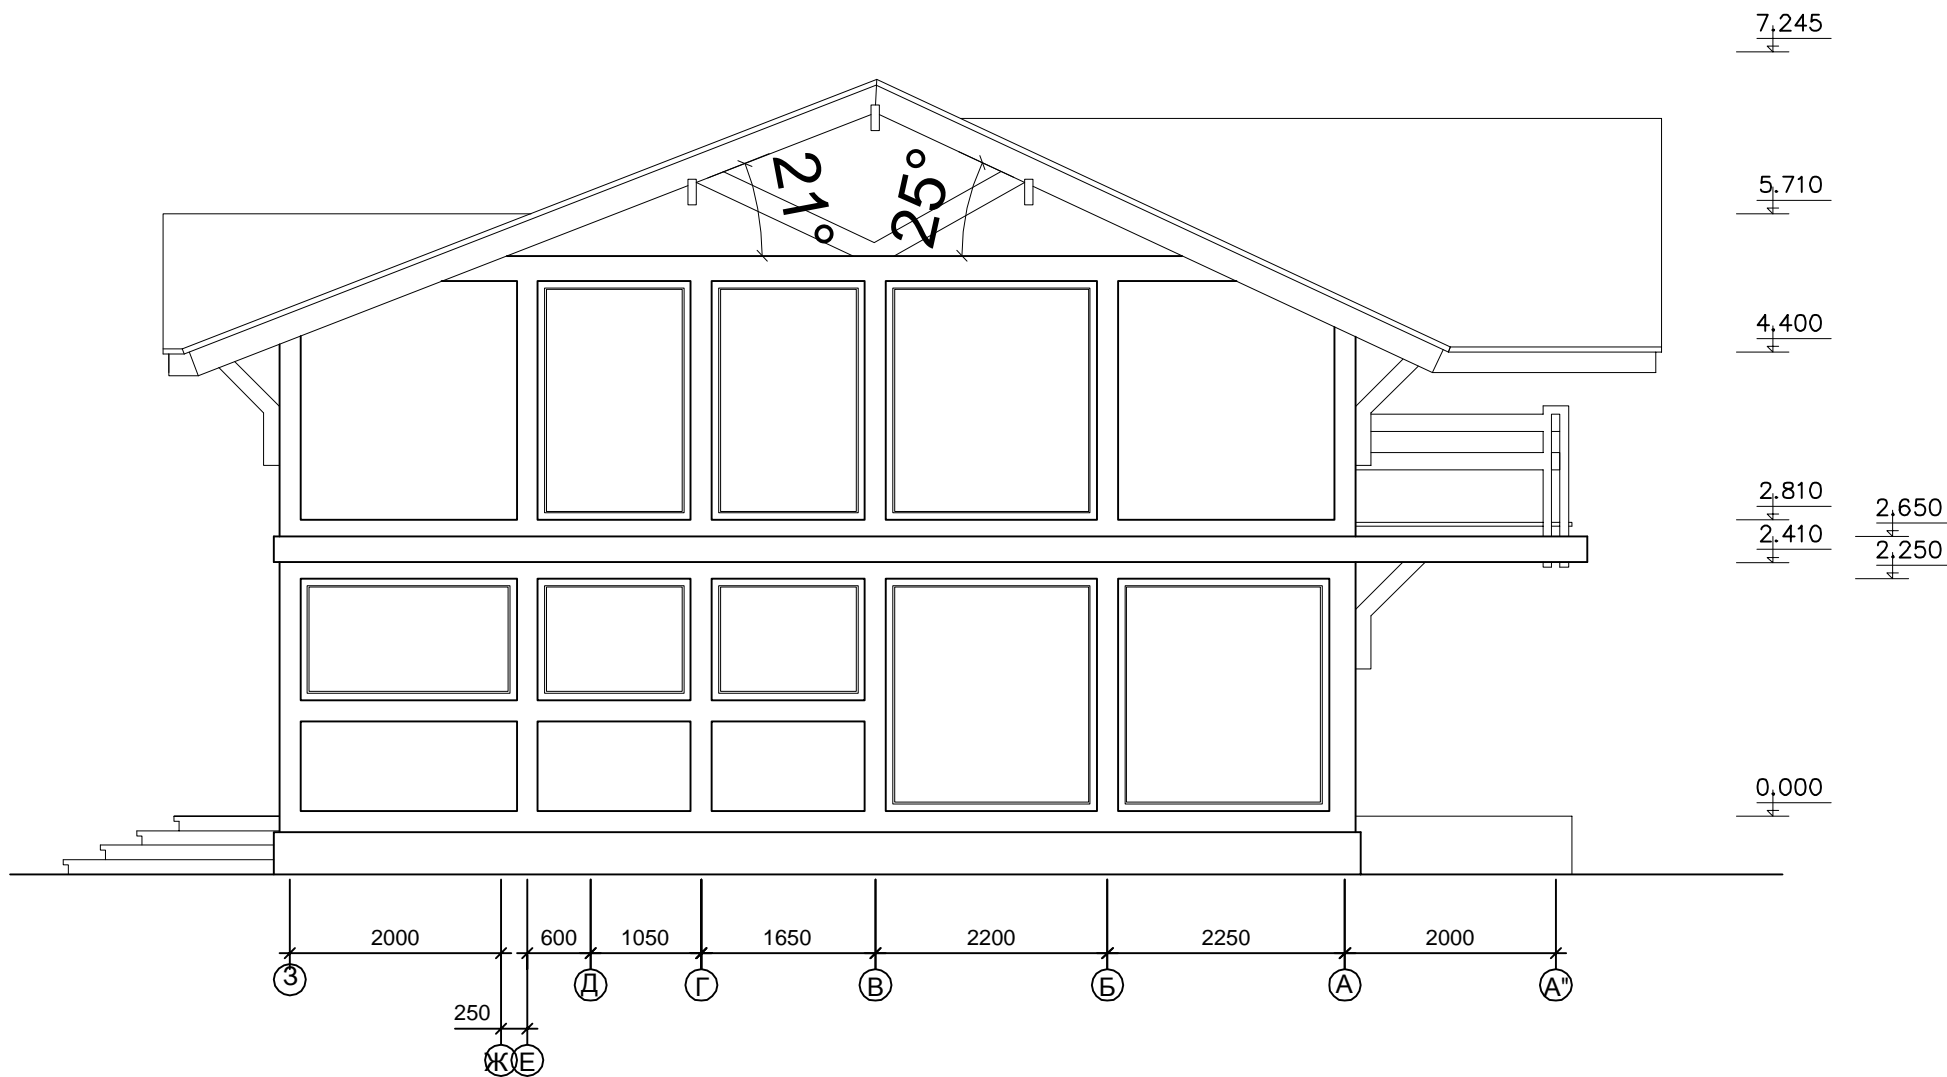


Разработал		Подпись	Дата					
ГАП	Яшков	<i>[Signature]</i>	21.08.03	Гостиница "Прибрежная" по контракту _____ от _____ 2003г.				
ГИП	Токарев	<i>[Signature]</i>	21.08.03					
Архитектор	Алексеева	<i>[Signature]</i>	21.08.03	Заказчик:	Стадия	Масштаб	Лист	Листов
Исполнил	Калениченко	<i>[Signature]</i>	21.08.03		АР	1 : 50	6	11
Проверил	Глебов	<i>[Signature]</i>	30.08.03	Фасад по оси 9 (3 - А'). Блок А.				
Утвердил	Старостин	<i>[Signature]</i>	30.08.03					Арх.Бюро "ИсТ'аун".

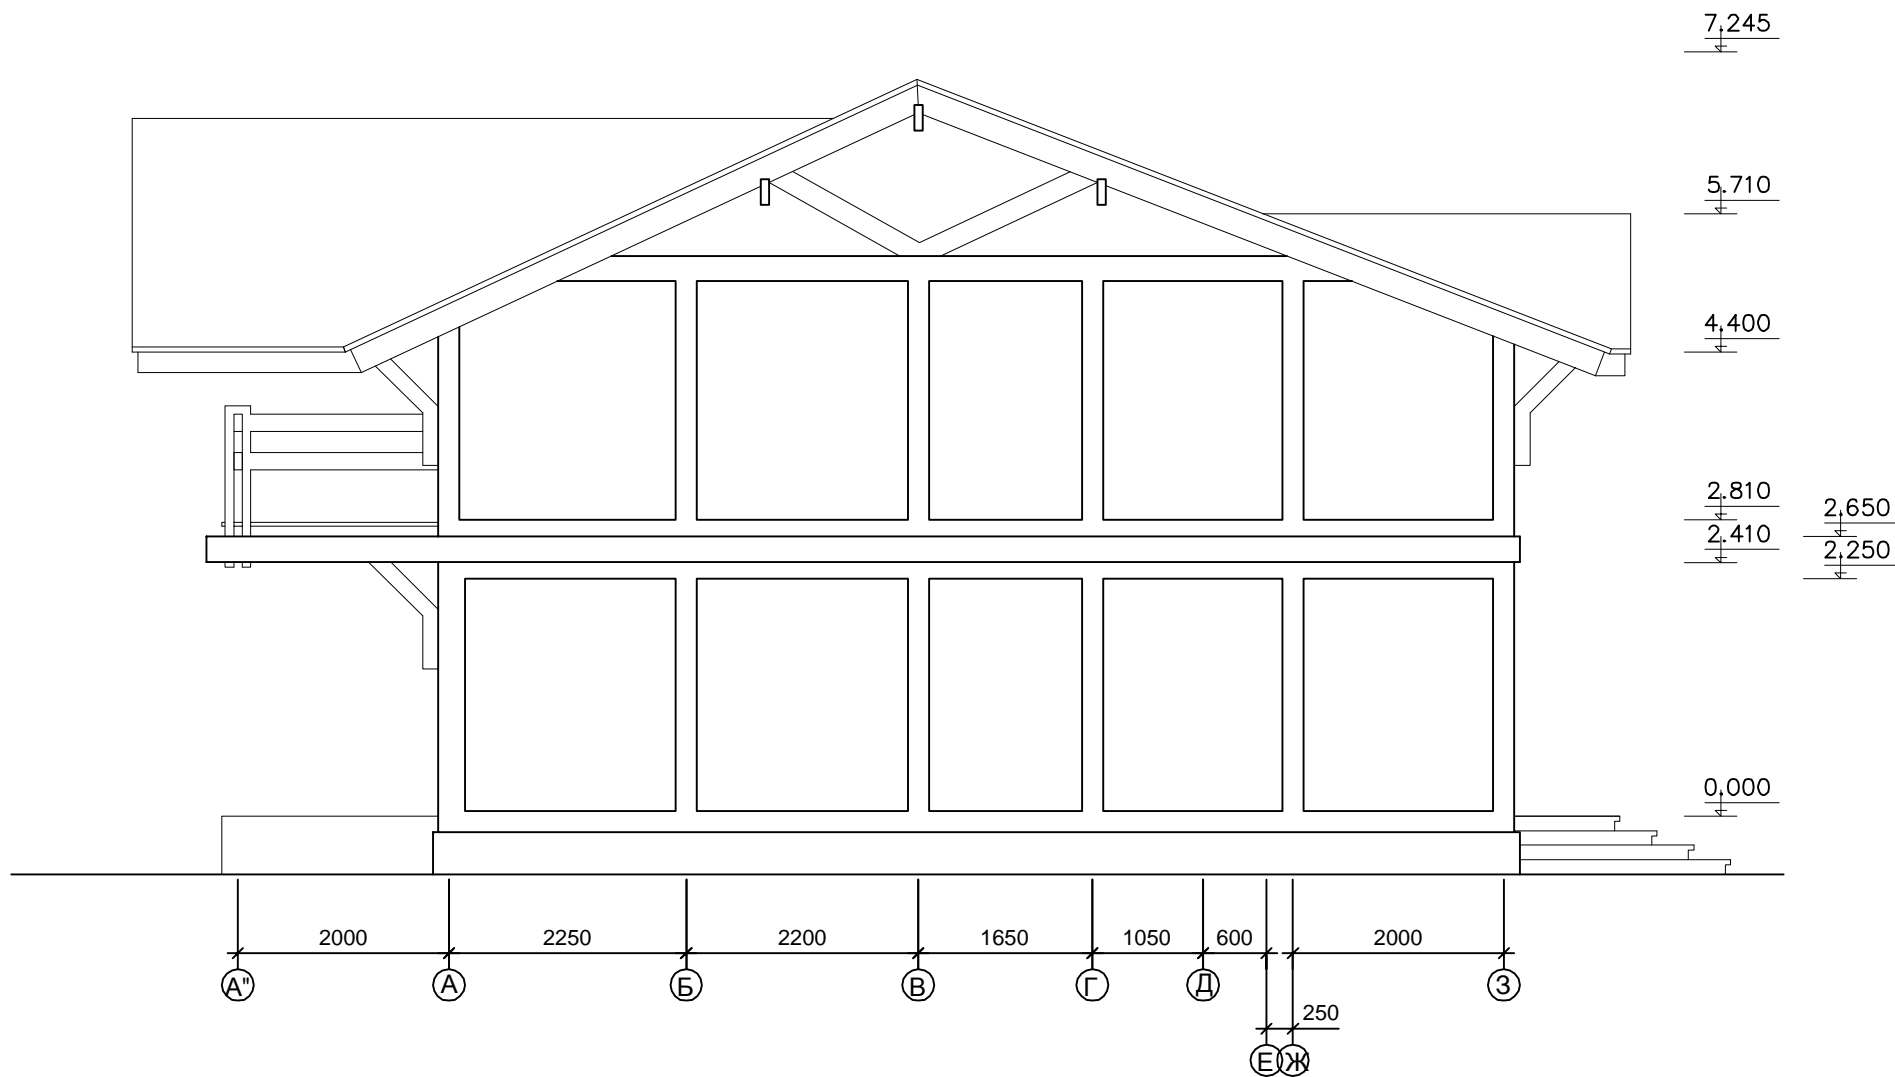

Разработал	Подпись	Дата					
ГАП	Яшков	21.08.03	Гостиница "Прибрежная" по контракту _____ от _____ 2003г.				
ГИП	Токарев	21.08.03					
Архитектор	Алексеева	21.08.03	Заказчик:	Стадия	Масштаб	Лист	Листов
Исполнил	Калениченко	21.08.03		АР	1 : 50	4	11
Проверил	Глебов	30.08.03	Фасад по оси 1 (А" - 3) Блок А.				
Утвердил	Старостин	30.08.03					Арх.Бюро "ИсТ'аун".

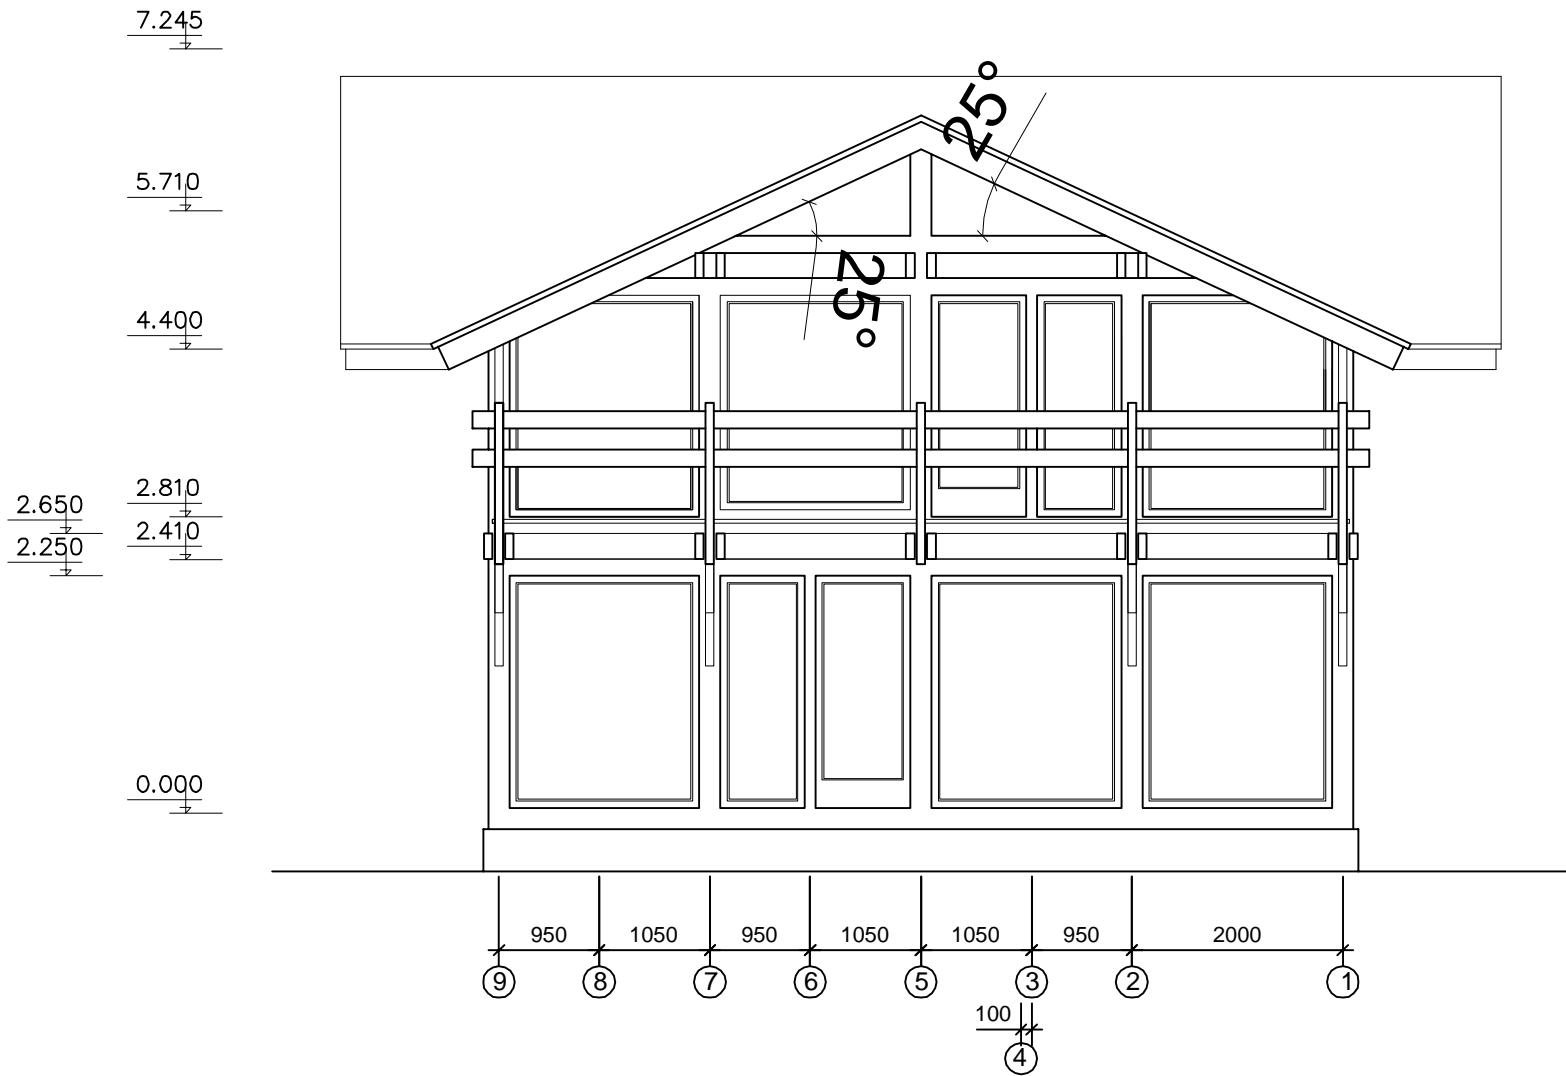

Разработал	Подпись	Дата					
ГАП	Яшков	21.08.03	Гостиница "Прибрежная" по контракту _____ от _____ 2003г.				
ГИП	Токарев	21.08.03					
Архитектор	Алексеева	21.08.03	Заказчик:	Стадия	Масштаб	Лист	Листов
Исполнил	Калениченко	21.08.03		АР	1 : 50	5	11
Проверил	Глебов	30.08.03	Фасад по оси А" (9 - 1). Блок А.		Арх.Бюро "ИсТ'аун".		
Утвердил	Старостин	30.08.03					

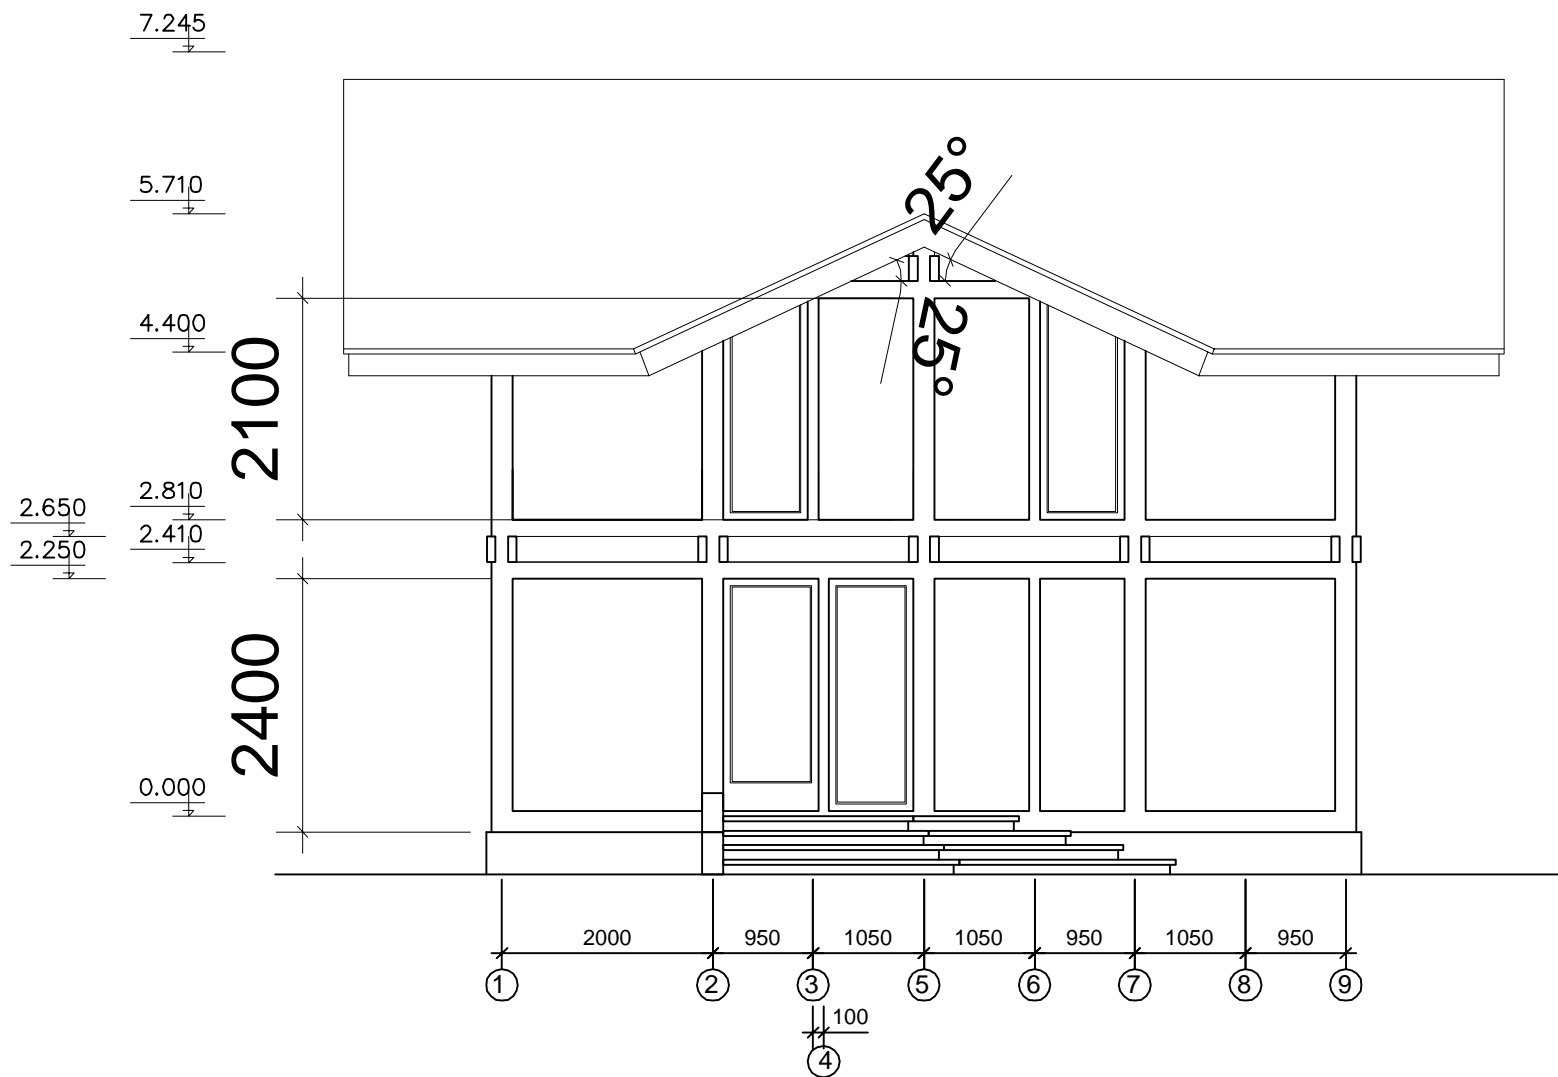

Разработал	Подпись	Дата					
ГАП	Яшков	21.08.03	Гостиница "Прибрежная" по контракту _____ от _____ 2003г.				
ГИП	Токарев	21.08.03					
Архитектор	Алексеева	21.08.03	Заказчик:	Стадия	Масштаб	Лист	Листов
Исполнил	Калениченко	21.08.03		АР	1 : 50	3	11
Проверил	Глебов	30.08.03	Фасад по оси Ж (1 - 9). Блок А.				
Утвердил	Старостин	30.08.03					Арх.Бюро "ИсТ'аун".