


Проект гостиницы для размещения на дебаркадере  
из клееного бруса 200 мм

"Прибрежная"




Разработан 27.08.2003 года  
Архитектурное бюро "ИсТ'аун".


г. МОСКВА

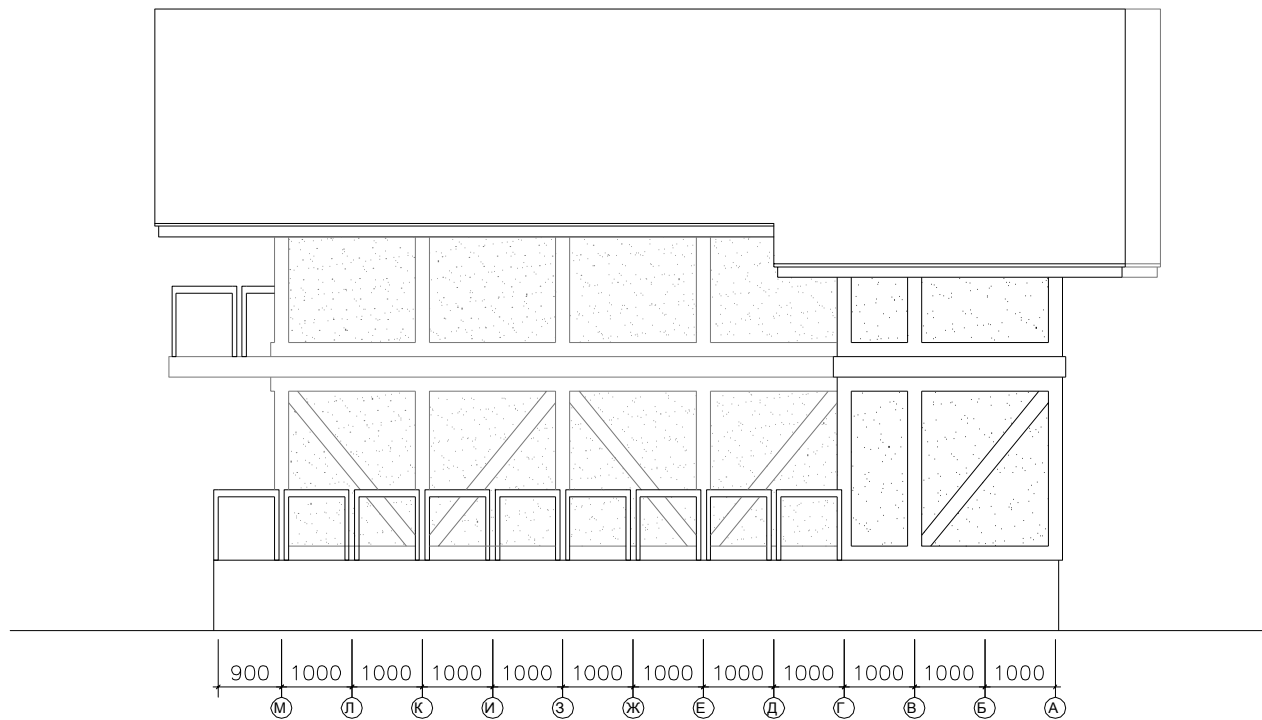


Разработал		Подпись	Дата					
ГАП	Яшков	<i>[Signature]</i>	21.08.03	Гостиница "Прибрежная" по контракту _____ от _____ 2003г.				
ГИП	Токарев	<i>[Signature]</i>	21.08.03					
Архитектор	Алексеева	<i>[Signature]</i>	21.08.03	Заказчик:	Стадия	Масштаб	Лист	Листов
Исполнил	Калениченко	<i>[Signature]</i>	21.08.03		АР	1 : 75	4	7
Проверил	Глебов	<i>[Signature]</i>	30.08.03	Фасад по оси 31 ( А - М ).		Арх.Бюро "ИсТ'аун".		
Утвердил	Старостин	<i>[Signature]</i>	30.08.03					

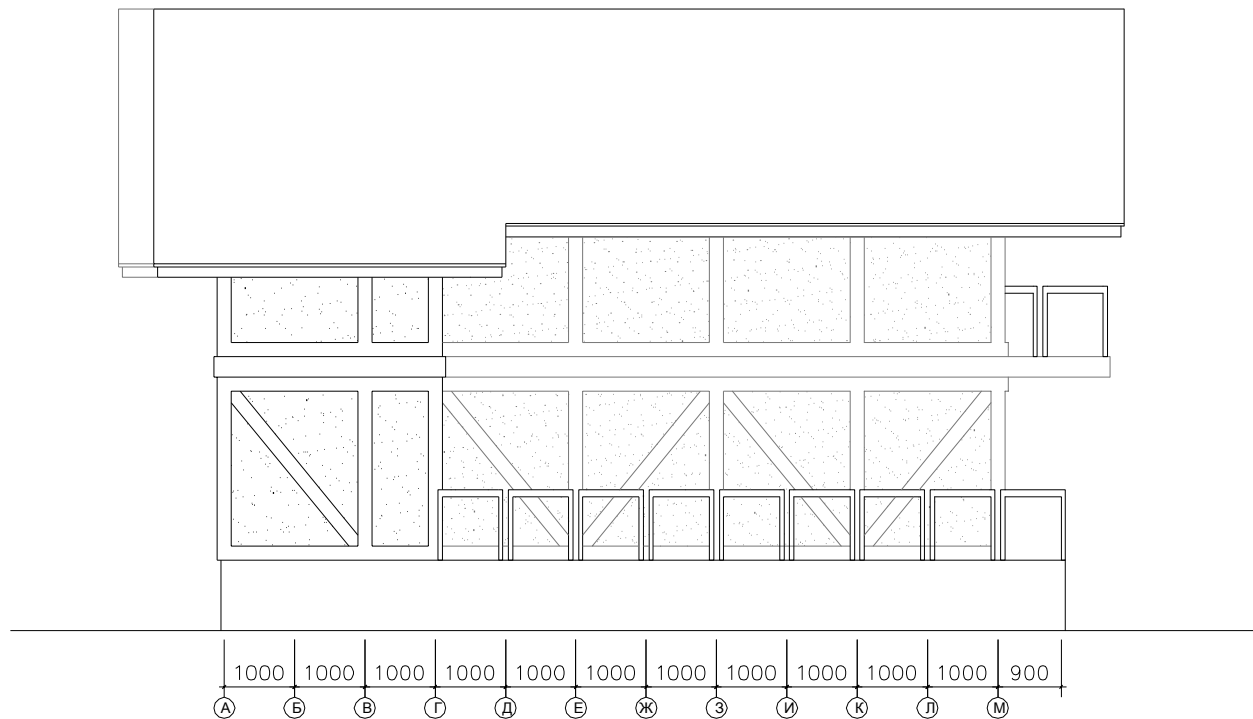



Разработал		Подпись	Дата					
ГАП	Яшков	<i>[Signature]</i>	21.08.03	Гостиница "Прибрежная" по контракту _____ от _____ 2003г.				
ГИП	Токарев	<i>[Signature]</i>	21.08.03					
Архитектор	Алексеева	<i>[Signature]</i>	21.08.03	Заказчик:	Стадия	Масштаб	Лист	Листов
Исполнил	Калениченко	<i>[Signature]</i>	21.08.03		АР	1 : 75	2	7
Проверил	Глебов	<i>[Signature]</i>	30.08.03	Фасад по оси 31 ( А - М ).		Арх.Бюро "ИсТ'аун".		
Утвердил	Старостин	<i>[Signature]</i>	30.08.03					

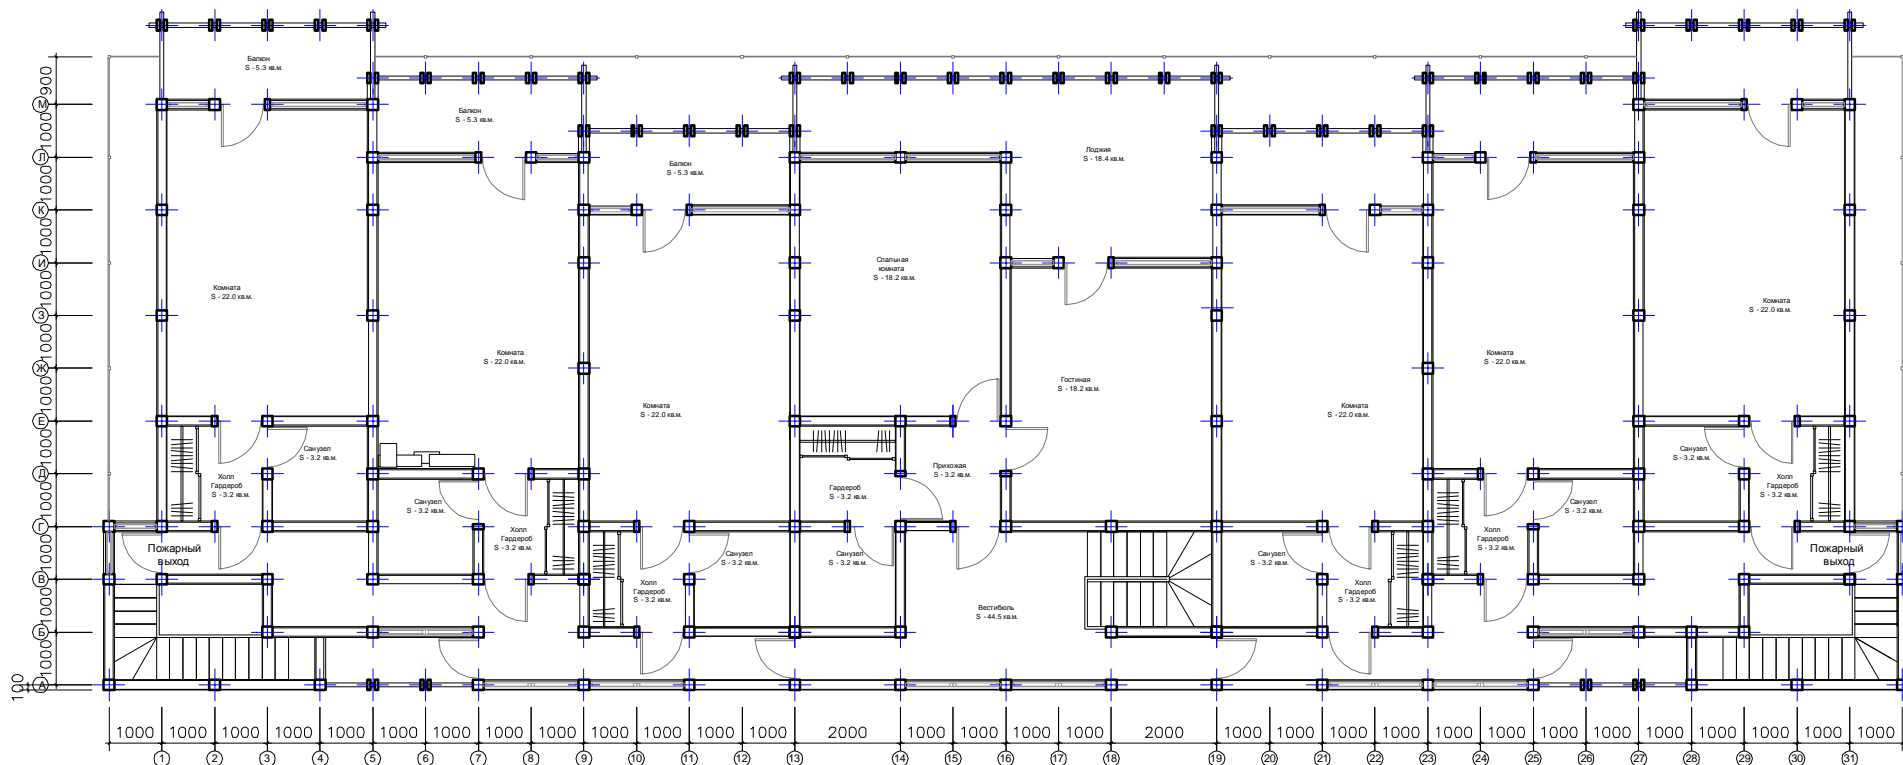

Разработал		Подпись	Дата	Гостиница "Прибрежная" по контракту _____ от _____ 2003г.			
ГАП	Яшков	<i>Яшков</i>	21.08.03				
ГИП	Токарева	<i>Токарева</i>	21.08.03				
Архитектор	Алексеева	<i>Алексеева</i>	21.08.03				
Исполнил	Калениченко	<i>Калениченко</i>	21.08.03				
			Заказчик:	Стадия	Масштаб	Лист	Листов
				АР	1:100	5	7
Проверил	Глебов	<i>Глебов</i>	30.08.03	План второго этажа.		Арх.Бюро "ИсТ'аун".	
Утвердил	Старостин	<i>Старостин</i>	30.08.03				

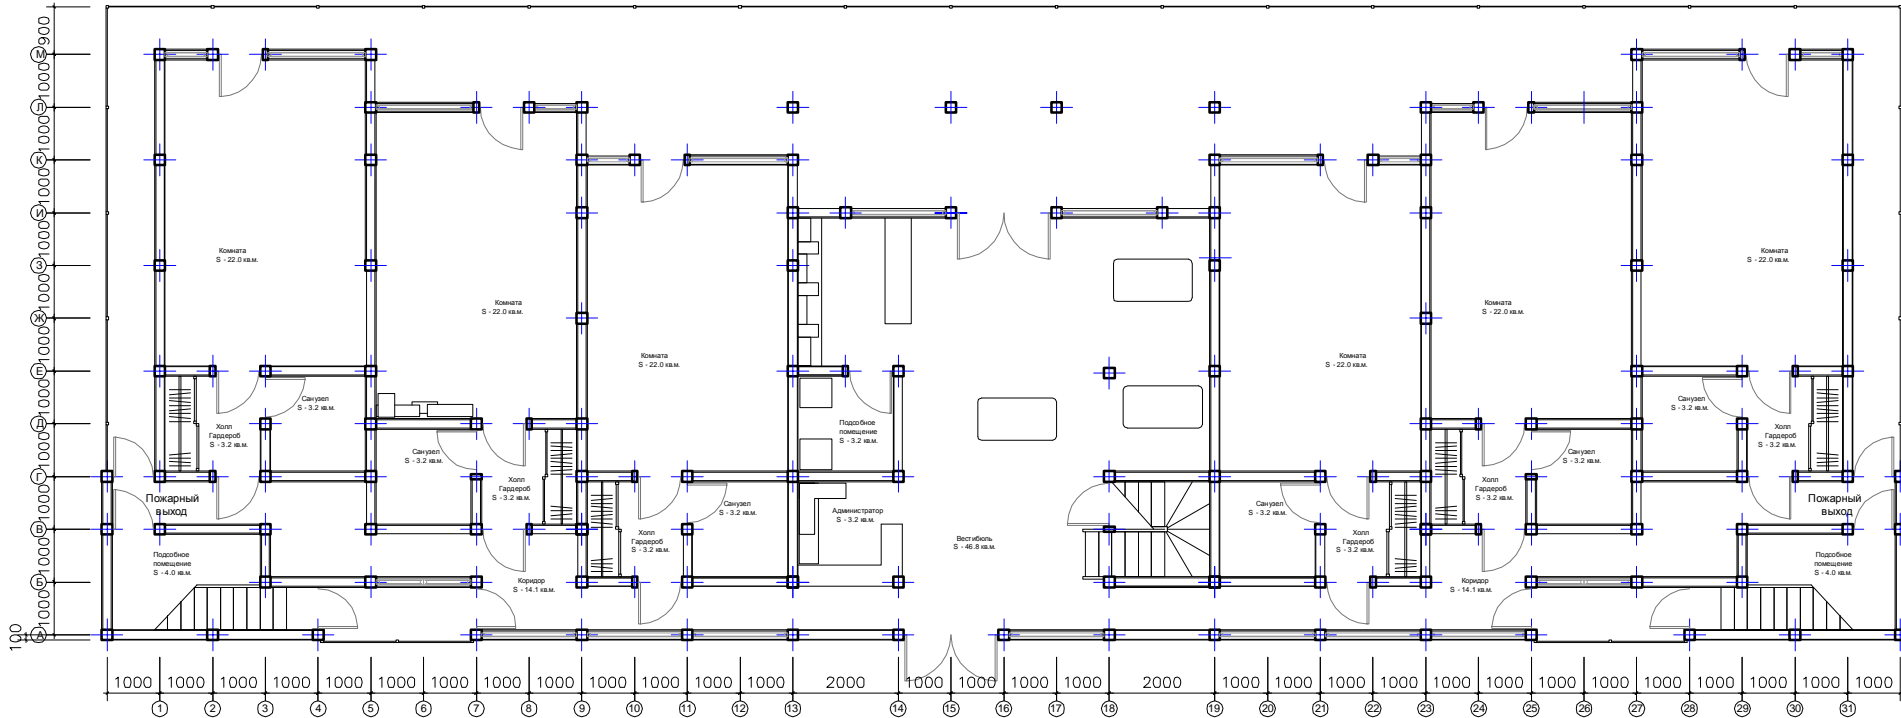

Разработал		Подпись	Дата	Гостиница "Прибрежная" по контракту _____ от _____ 2003г.
ГАП	Яшков	<i>[Signature]</i>	21.08.03	
ГИП	Токарев	<i>[Signature]</i>	21.08.03	
Архитектор	Алексеева	<i>[Signature]</i>	21.08.03	Заказчик:
Исполнил	Калениченко	<i>[Signature]</i>	21.08.03	
Проверил	Глебов	<i>[Signature]</i>	30.08.03	План первого этажа.
Утвердил	Старостин	<i>[Signature]</i>	30.08.03	
Стадия	Масштаб	Лист	Листов	Арх.Бюро "ИсТ'аун".
АР	1 : 100	6	7	

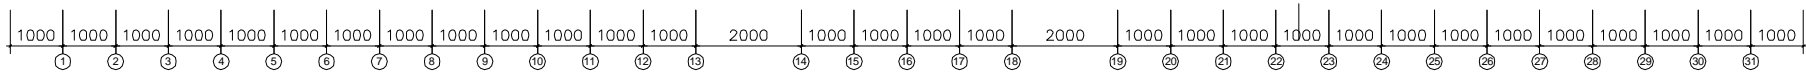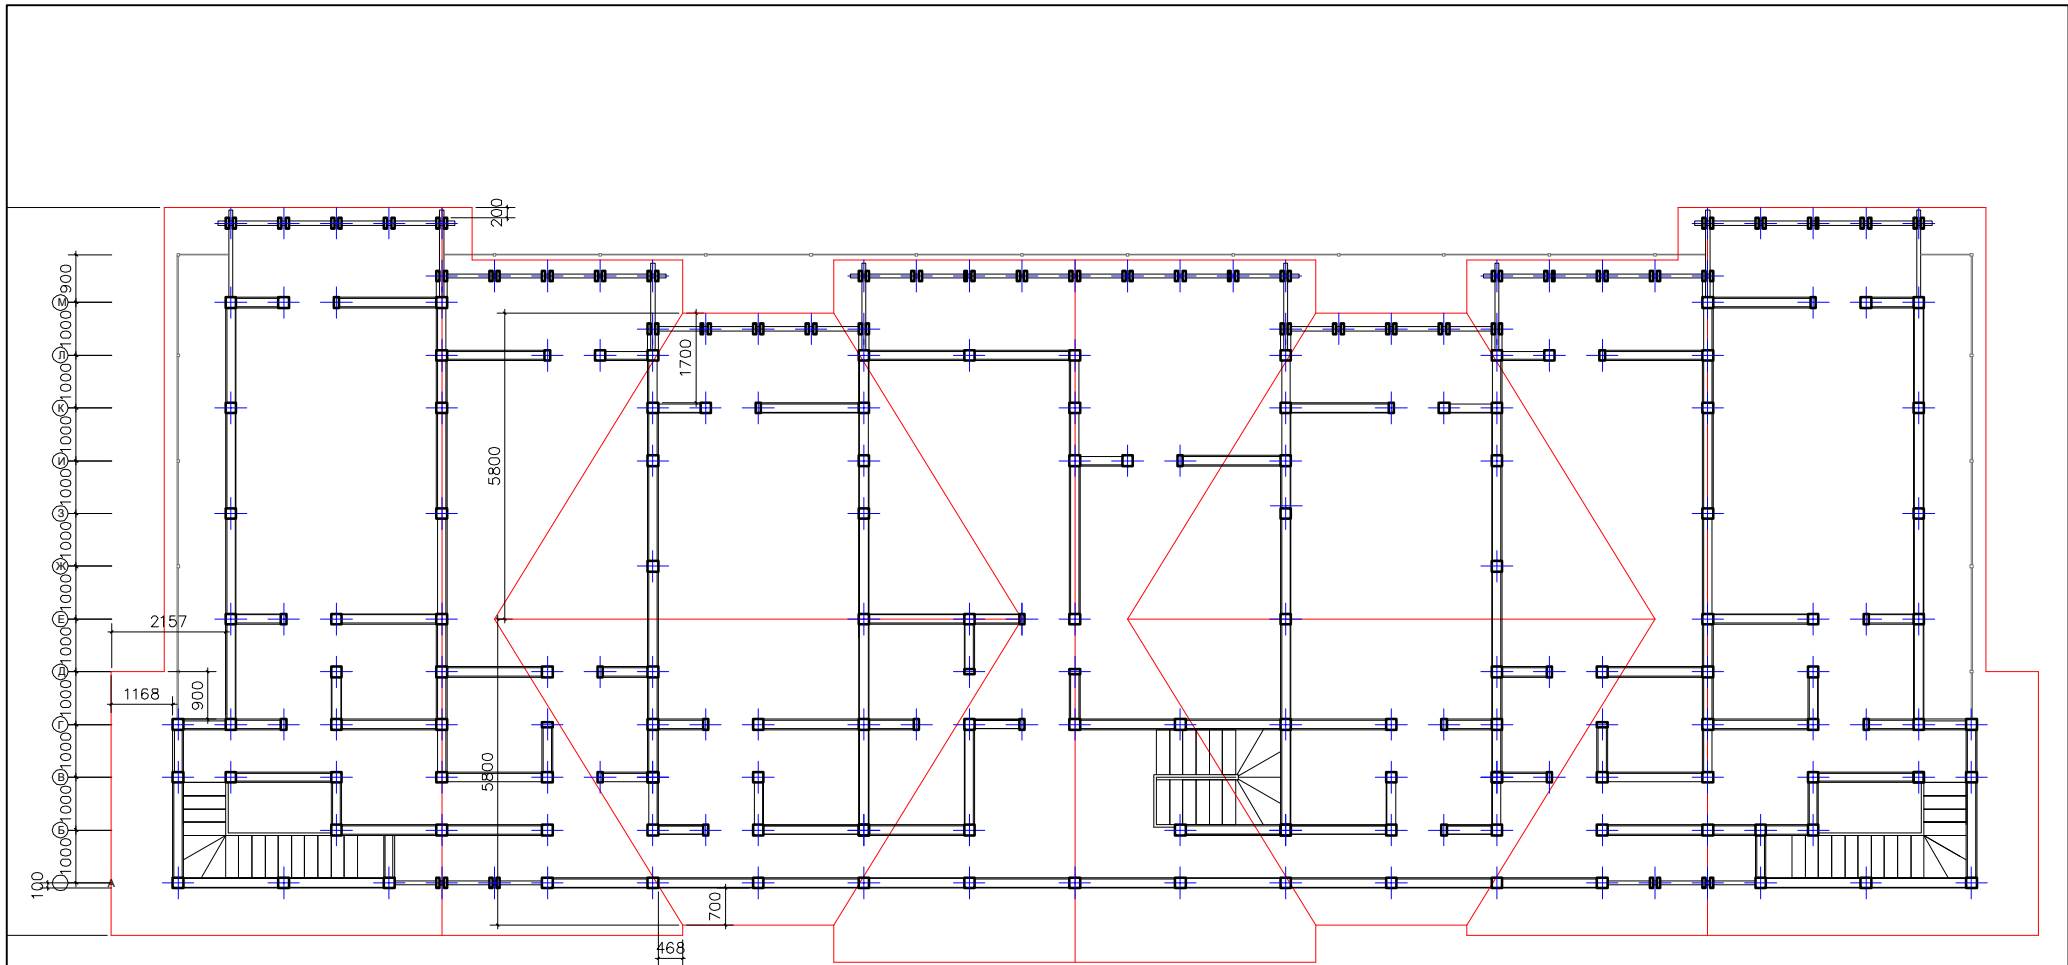

Разработал	Подпись	Дата					
ГАП	Яшков	21.08.03	Гостиница "Прибрежная" по контракту _____ от _____ 2003г.				
ГИП	Токарев	21.08.03					
Архитектор	Алексеева	21.08.03	Заказчик:	Стадия	Масштаб	Лист	Листов
Исполнил	Калениченко	21.08.03		АР	1:100	7	7
Проверил	Глебов	30.08.03	План кровли.		Арх.Бюро "ИсТ'аун".		
Утвердил	Старостин	30.08.03					



Разработал	Подпись	Дата					
ГАП	Яшков	21.08.03	Гостиница "Прибрежная" по контракту _____ от _____ 2003г.				
ГИП	Токарев	21.08.03					
Архитектор	Алексеева	21.08.03	Заказчик:	Стадия	Масштаб	Лист	Листов
Исполнил	Калениченко	21.08.03		АР	1 : 100	3	7
Проверил	Глебов	30.08.03	Фасад по оси М ( 31 - 1 ).		Арх.Бюро "ИсТ'аун".		
Утвердил	Старостин	30.08.03					



Разработал		Подпись	Дата					
ГАП	Яшков	<i>[Signature]</i>	21.07.03	Гостиница "Прибрежная" по контракту _____ от _____ 2003г.				
ГИП	Токарев	<i>[Signature]</i>	21.07.03					
Архитектор	Алексеева	<i>[Signature]</i>	21.07.03	Заказчик:	Стадия	Масштаб	Лист	Листов
Исполнил	Калениченко	<i>[Signature]</i>	21.07.03		АР	1 : 100	1	7
Проверил	Глебов	<i>[Signature]</i>	30.07.03	Фасад по оси А ( 1 - 31 ).				
Утвердил	Старостин	<i>[Signature]</i>	30.07.03					Арх.Бюро "ИсТ'аун".