



Проект гостиницы " Прибрежная "  
из клееного бруса 200 мм  
Блок Д. (на дебаркадере)

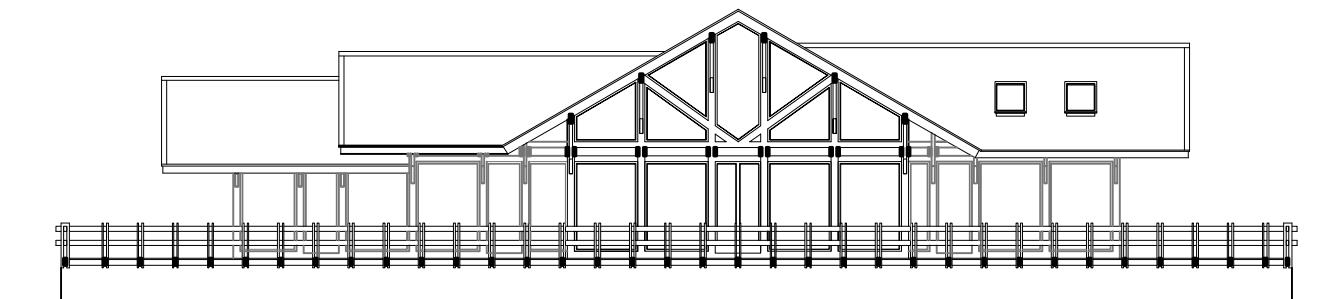


Разработан 12.02.2004 г.  
Архитектурное бюро "ИстТаун".


г. МОСКВА

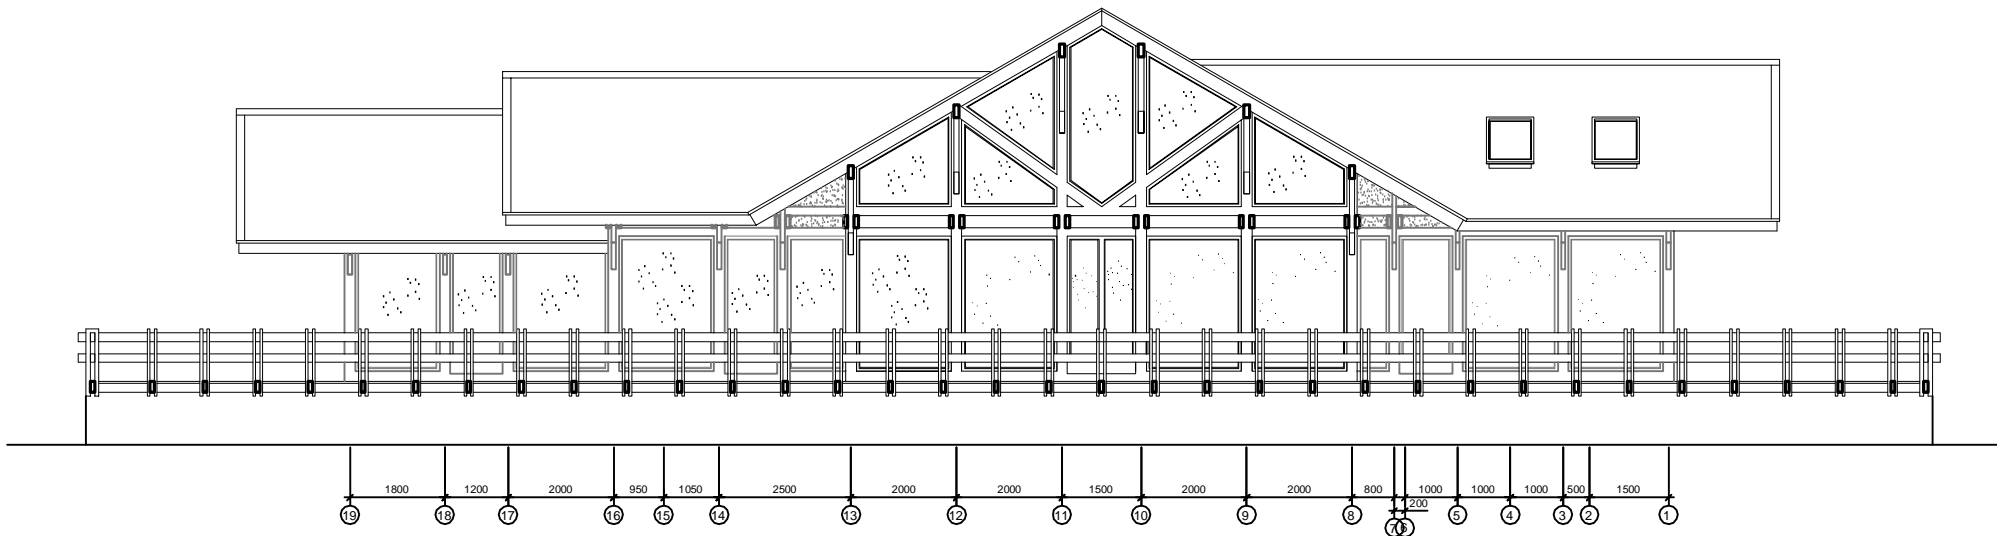

Разработал		Подпись	Дата	Гостиница "Прибрежная" по контракту _____ от _____ 2004г.	
ГАП	Яшков	<i>[Signature]</i>	11.02.04		
ГИП	Токарев	<i>[Signature]</i>	11.02.04	Заказчик:	
Архитектор	Алексеева	<i>[Signature]</i>	11.02.04		
Исполнил	Калениченко	<i>[Signature]</i>	11.02.04	Стадия	
				АР	
				Масштаб	
				1 : 100	
				Лист	
				2	
				Листов	
				5	
Проверил	Глебов	<i>[Signature]</i>	12.02.04	Фасад по оси 3 ( 19 - 1 ).	
Утвердил	Старостин	<i>[Signature]</i>	12.02.04		
				Арх.Бюро "ИсТ'аун".	

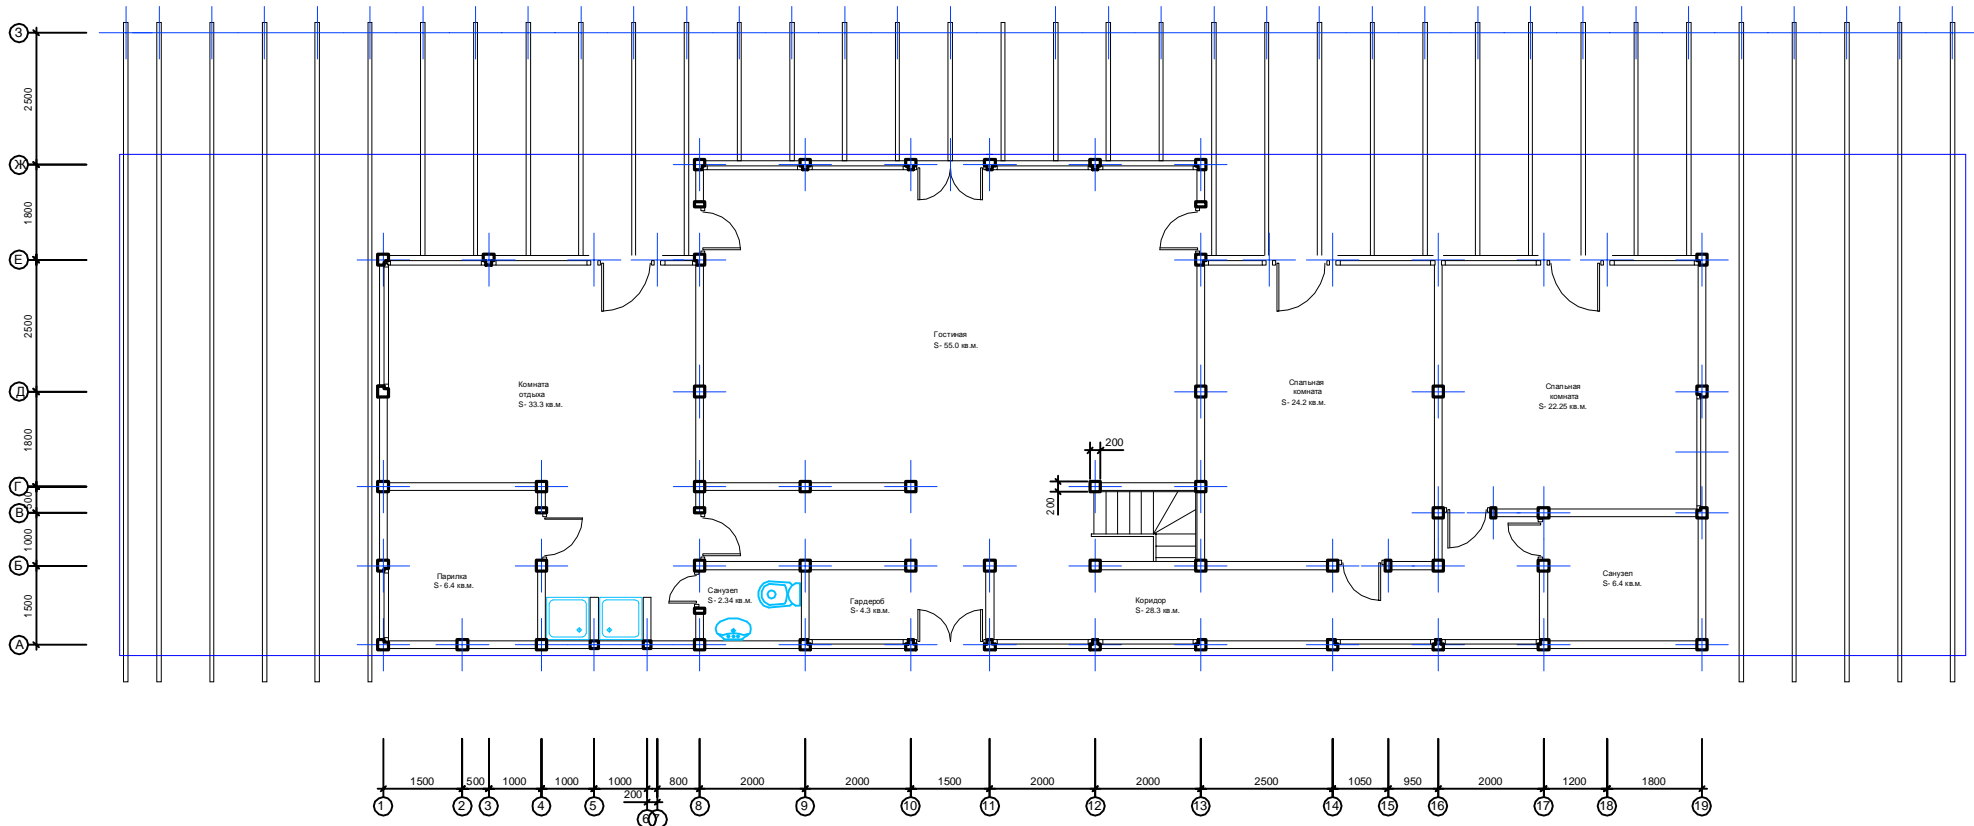


Разработал	Подпись	Дата	Гостиница "Прибрежная" по контракту _____ от _____ 2003г.				
ГАП	Яшков	11.02.04	Заказчик:	Стадия	Масштаб	Лист	Листов
ГИП	Токарев	11.02.04		АР	1 : 100	1	5
Архитектор	Алексеева	11.02.04	План этажа. блок Д.	Арх.Бюро "ИсТ'аун".			
Исполнил	Калениченко	11.02.04					
Проверил	Глебов	12.02.04					
Утвердил	Старостин	12.02.04					

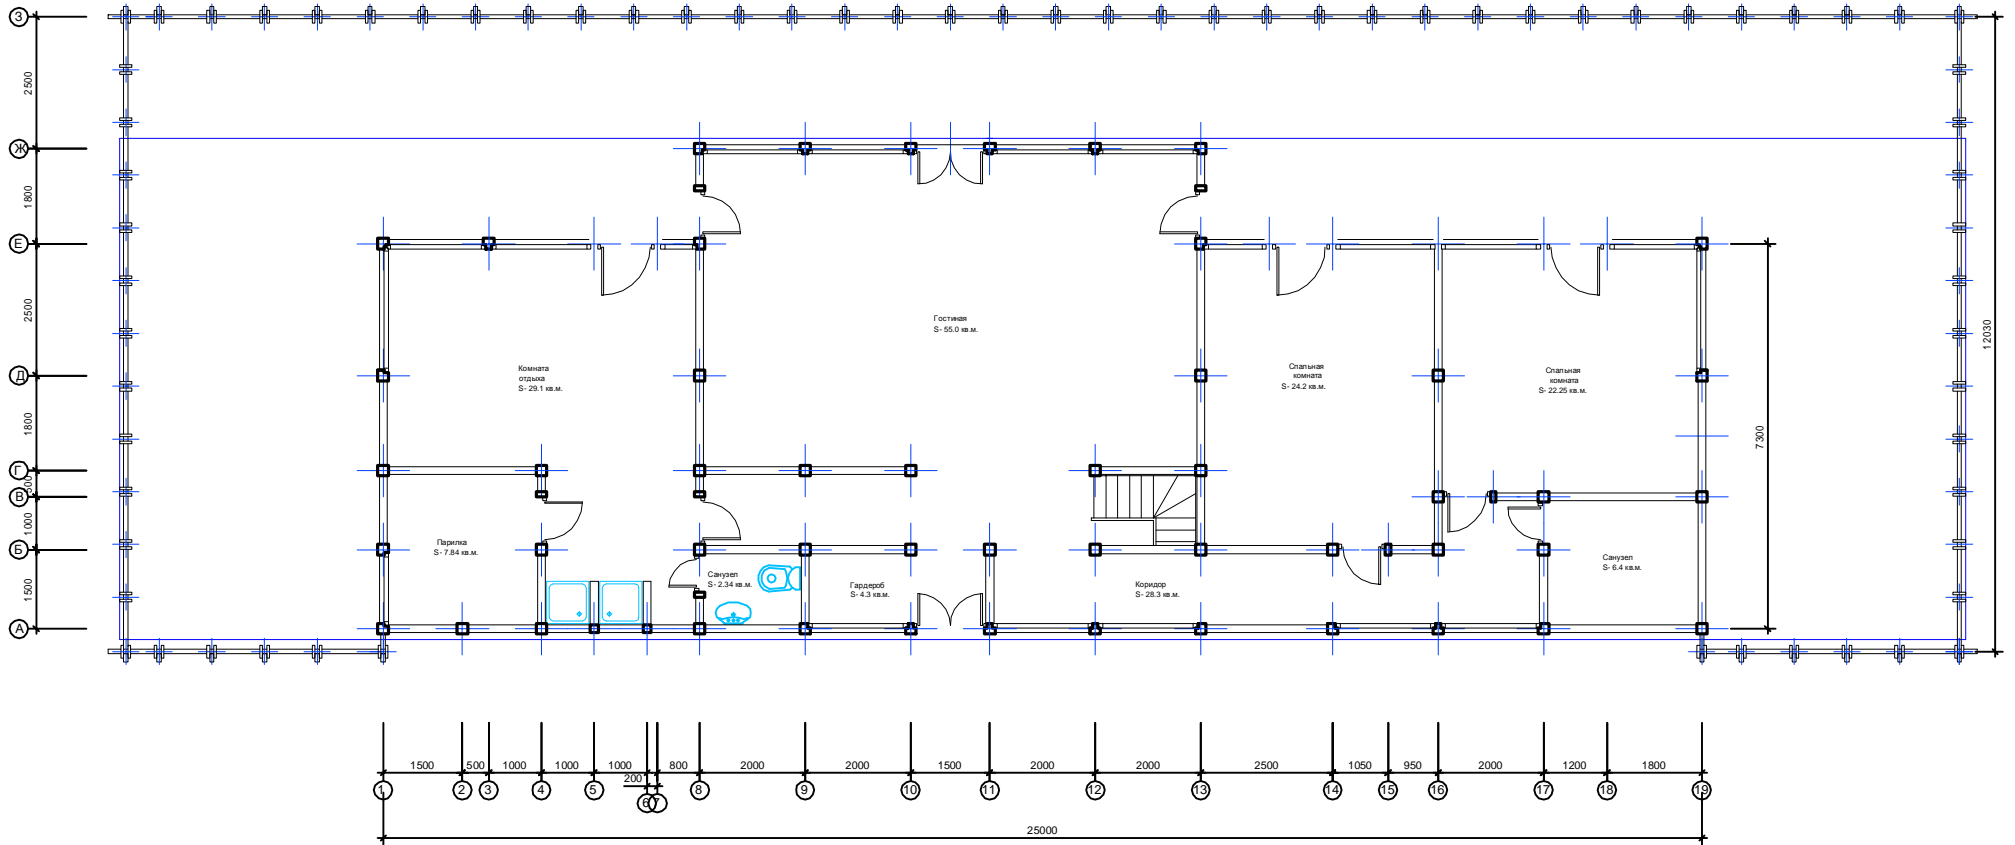


Разработал	Подпись	Дата					
ГАП	Яшков	11.02.04	Гостиница "Прибрежная" по контракту _____ от _____ 2003г.				
ГИП	Токарев	11.02.04					
Архитектор	Алексеева	11.02.04	Заказчик:	Стадия	Масштаб	Лист	Листов
Исполнил	Калениченко	11.02.04		АР	1 : 100	1	5
Проверил	Глебов	12.02.04	План этажа. блок Д.		Арх.Бюро "ИсТ'аун".		
Утвердил	Старостин	12.02.04					



Разработал		Подпись	Дата	Гостиница "Прибрежная" по контракту _____ от _____ 2004г.
ГАП	Яшков	<i>[Signature]</i>	11.02.04	
ГИП	Токарев	<i>[Signature]</i>	11.02.04	Заказчик:
Архитектор	Алексеева	<i>[Signature]</i>	11.02.04	
Исполнил	Калениченко	<i>[Signature]</i>	11.02.04	Стадия
				АР
				Масштаб
				1 : 100
				Лист
				3
				Листов
				5
Проверил	Глебов	<i>[Signature]</i>	12.02.04	Фасад по оси 19 (З - А).
Утвердил	Старостин	<i>[Signature]</i>	12.02.04	

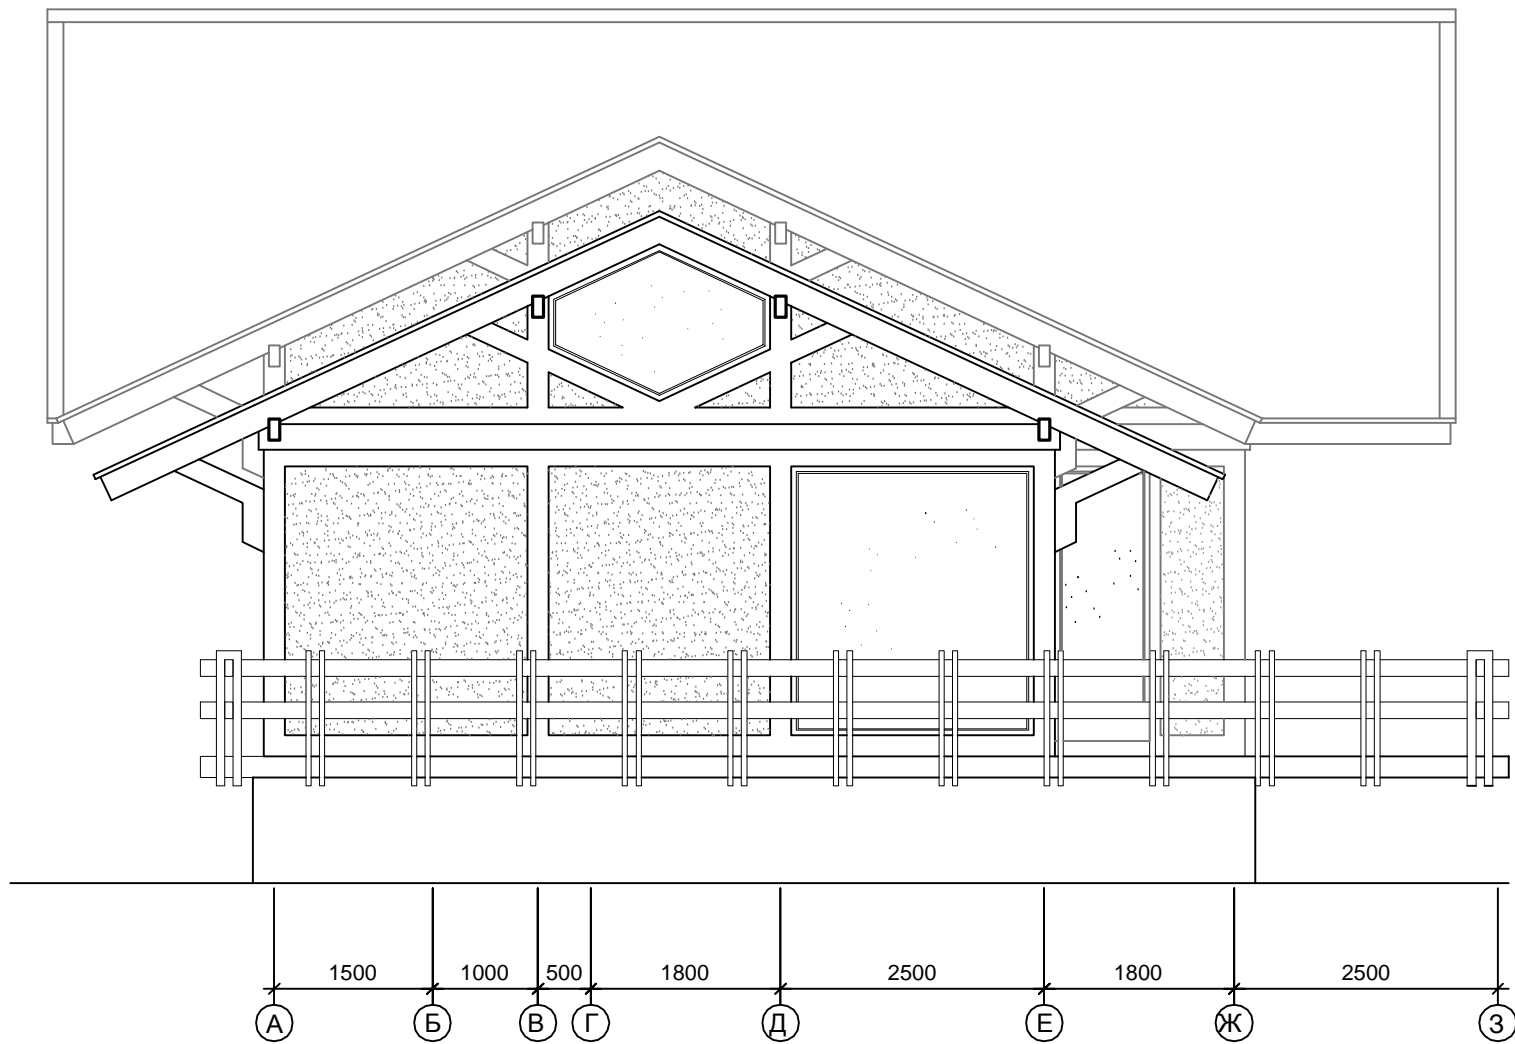

Разработал		Подпись	Дата					
ГАП	Яшков	<i>[Signature]</i>	11.02.04	Гостиница "Прибрежная" по контракту _____ от _____ 2004г.				
ГИП	Токарев	<i>[Signature]</i>	11.02.04					
Архитектор	Алексеева	<i>[Signature]</i>	11.02.04	Заказчик:	Стадия	Масштаб	Лист	Листов
Исполнил	Калениченко	<i>[Signature]</i>	11.02.04		АР	1 : 100	5	5
Проверил	Глебов	<i>[Signature]</i>	12.02.04	Фасад по оси 19 ( А - 3 ).				
Утвердил	Старостин	<i>[Signature]</i>	12.02.04					Арх.Бюро "ИсТ'аун".

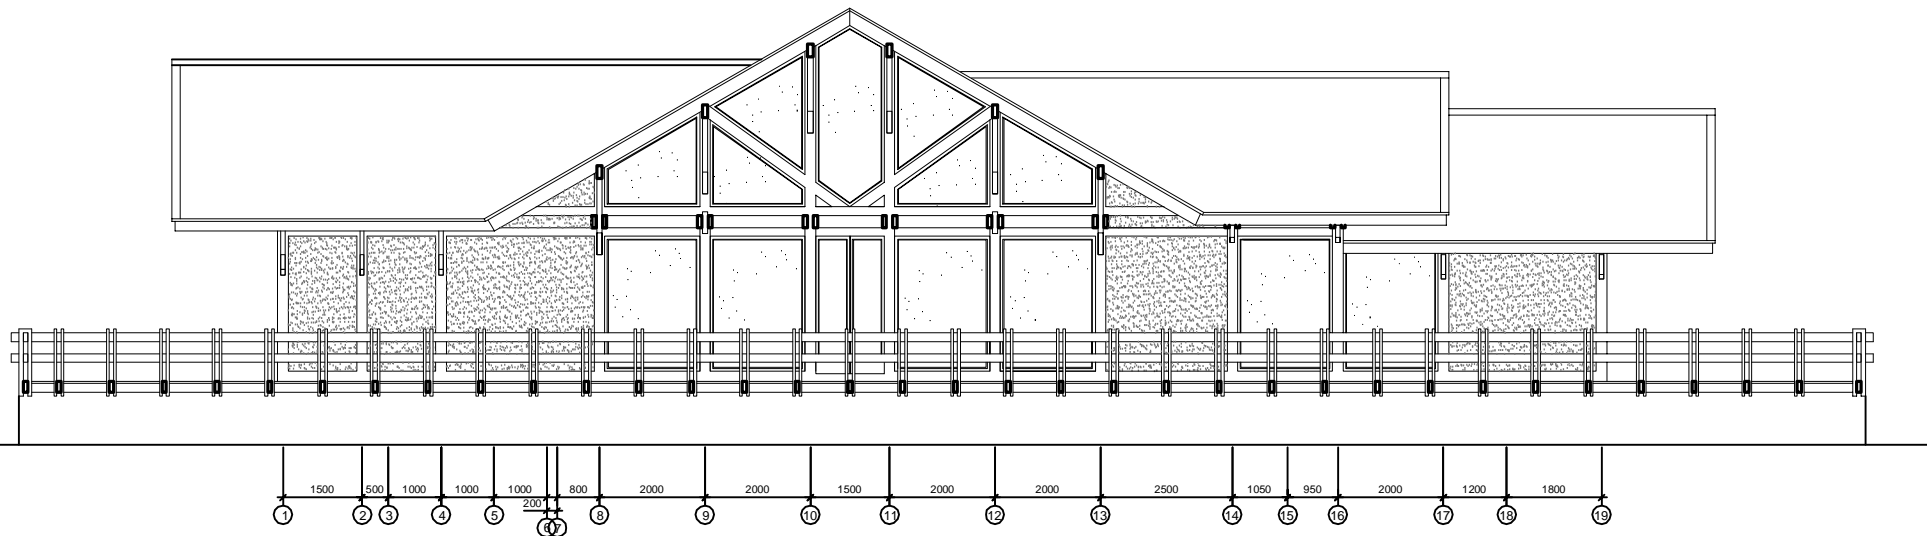

Разработал	Подпись	Дата					
ГАП	Яшков	11.02.04	Гостиница "Прибрежная" по контракту _____ от _____ 2004г.				
ГИП	Токарев	11.02.04					
Архитектор	Алексеева	11.02.04	Заказчик:	Стадия	Масштаб	Лист	Листов
Исполнил	Калениченко	11.02.04		АР	1 : 100	4	5
Проверил	Глебов	12.02.04	Фасад по оси А ( 1 - 19 ).		Арх.Бюро "ИсТ'аун".		
Утвердил	Старостин	12.02.04					