




Разработал		Подпись	Дата	Гостиница "Прибрежная" по контракту _____ от _____ 2003г.	Стадия	Масштаб	Лист	Листов
ГАП	Яшков	<i>[Signature]</i>	21.08.03					
ГИП	Токарев	<i>[Signature]</i>	21.08.03	Заказчик:	АР	1 : 100	3	11
Архитектор	Алексеева	<i>[Signature]</i>	21.08.03					
Исполнил	Калениченко	<i>[Signature]</i>	21.08.03	Фасад по оси А (25 - 1). Блок Б.				
Проверил	Глебов	<i>[Signature]</i>	30.08.03					
Утвердил	Старостин	<i>[Signature]</i>	30.08.03	Арх.Бюро "ИсТ'аун".				

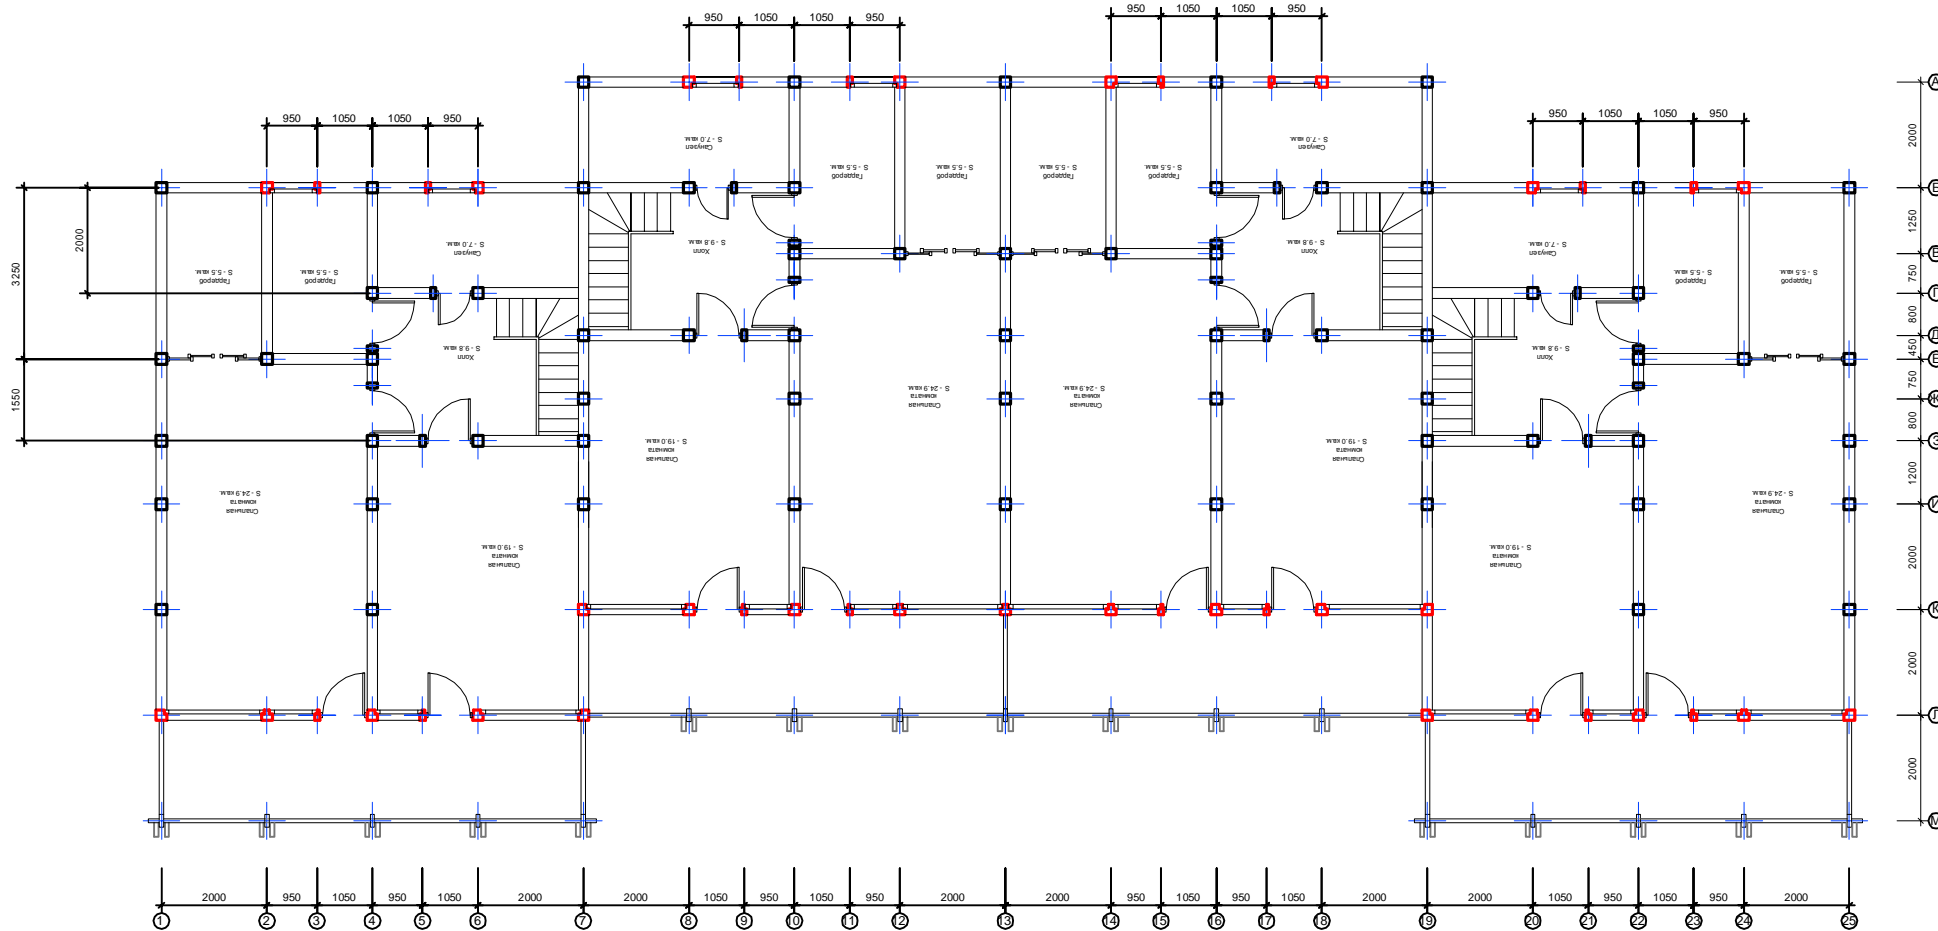


Разработал		Подпись	Дата	Гостиница "Прибрежная" по контракту _____ от _____ 2003г.
ГАП	Яшков	<i>[Signature]</i>	21.08.03	
ГИП	Токарев	<i>[Signature]</i>	21.08.03	Заказчик:
Архитектор	Алексеева	<i>[Signature]</i>	21.08.03	
Исполнил	Калениченко	<i>[Signature]</i>	21.08.03	Стадия
				АР
				Масштаб
				1 : 100
				Лист
				2
				Листов
				11
Проверил	Глебов	<i>[Signature]</i>	30.08.03	План мансардного этажа Блока Б.
Утвердил	Старостин	<i>[Signature]</i>	30.08.03	

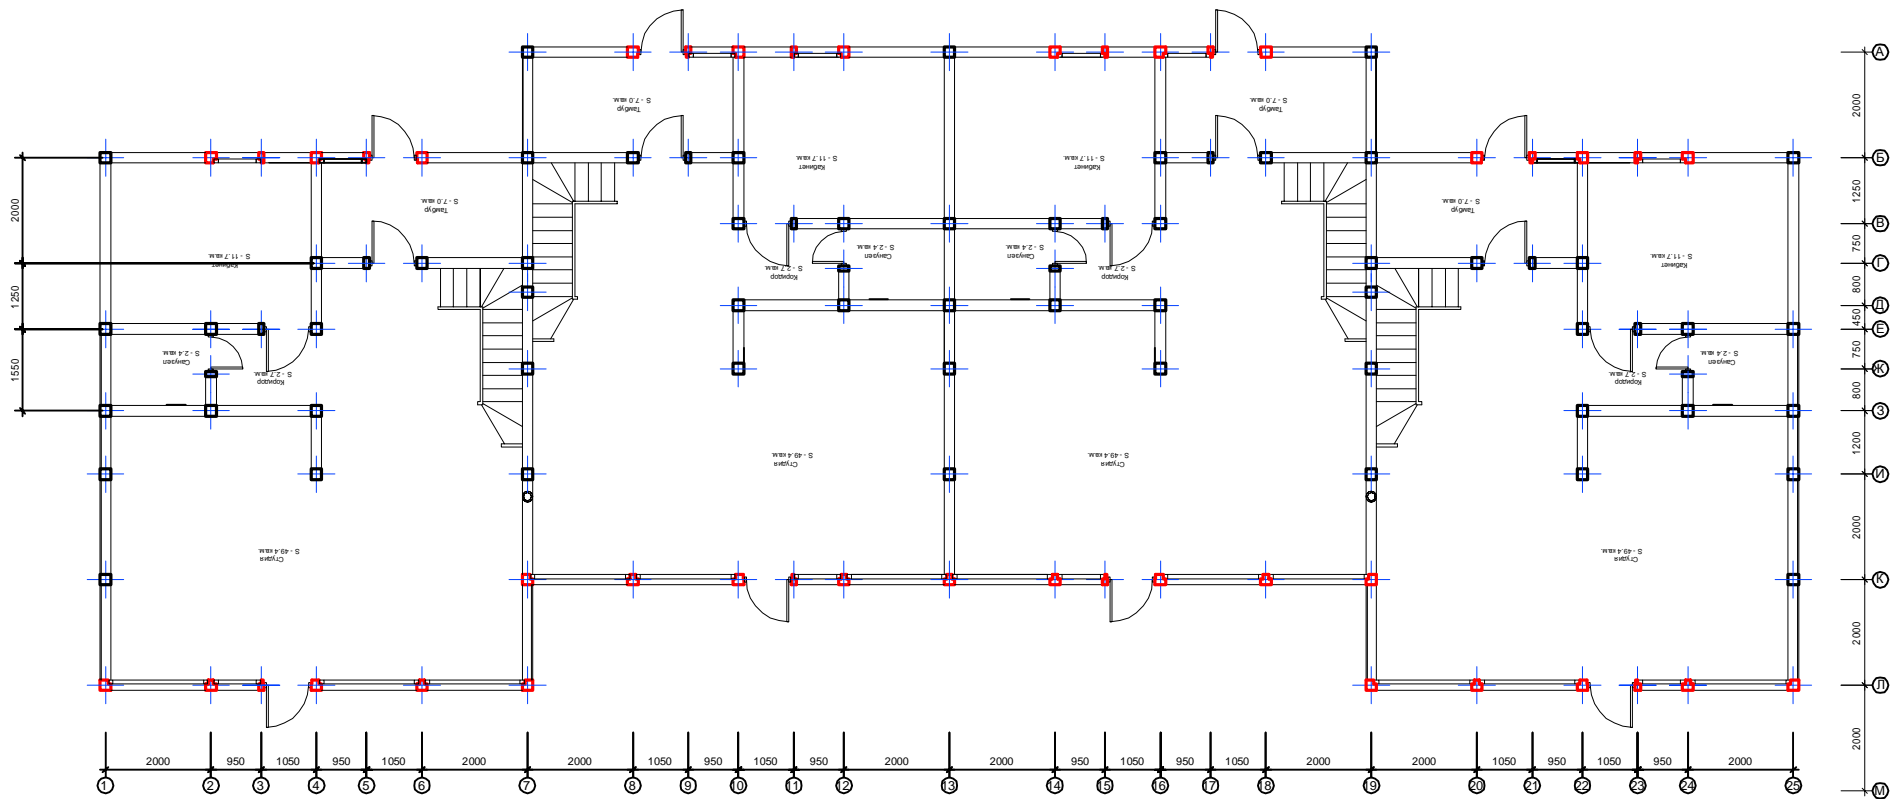


Разработал		Подпись	Дата	Гостиница "Прибрежная" по контракту _____ от _____ 2003г.	Заказчик:	Стадия	Масштаб	Лист	Листов
ГАП	Яшков	<i>[Signature]</i>	21.08.03			АР	1 : 100	1	11
ГИП	Токарев	<i>[Signature]</i>	21.08.03	План первого этажа Блока Б.					
Архитектор	Алексеева	<i>[Signature]</i>	21.08.03						
Исполнил	Калениченко	<i>[Signature]</i>	21.08.03	Арх.Бюро "ИсТ"аун".					
Проверил	Глебов	<i>[Signature]</i>	30.08.03						
Утвердил	Старостин	<i>[Signature]</i>	30.08.03						

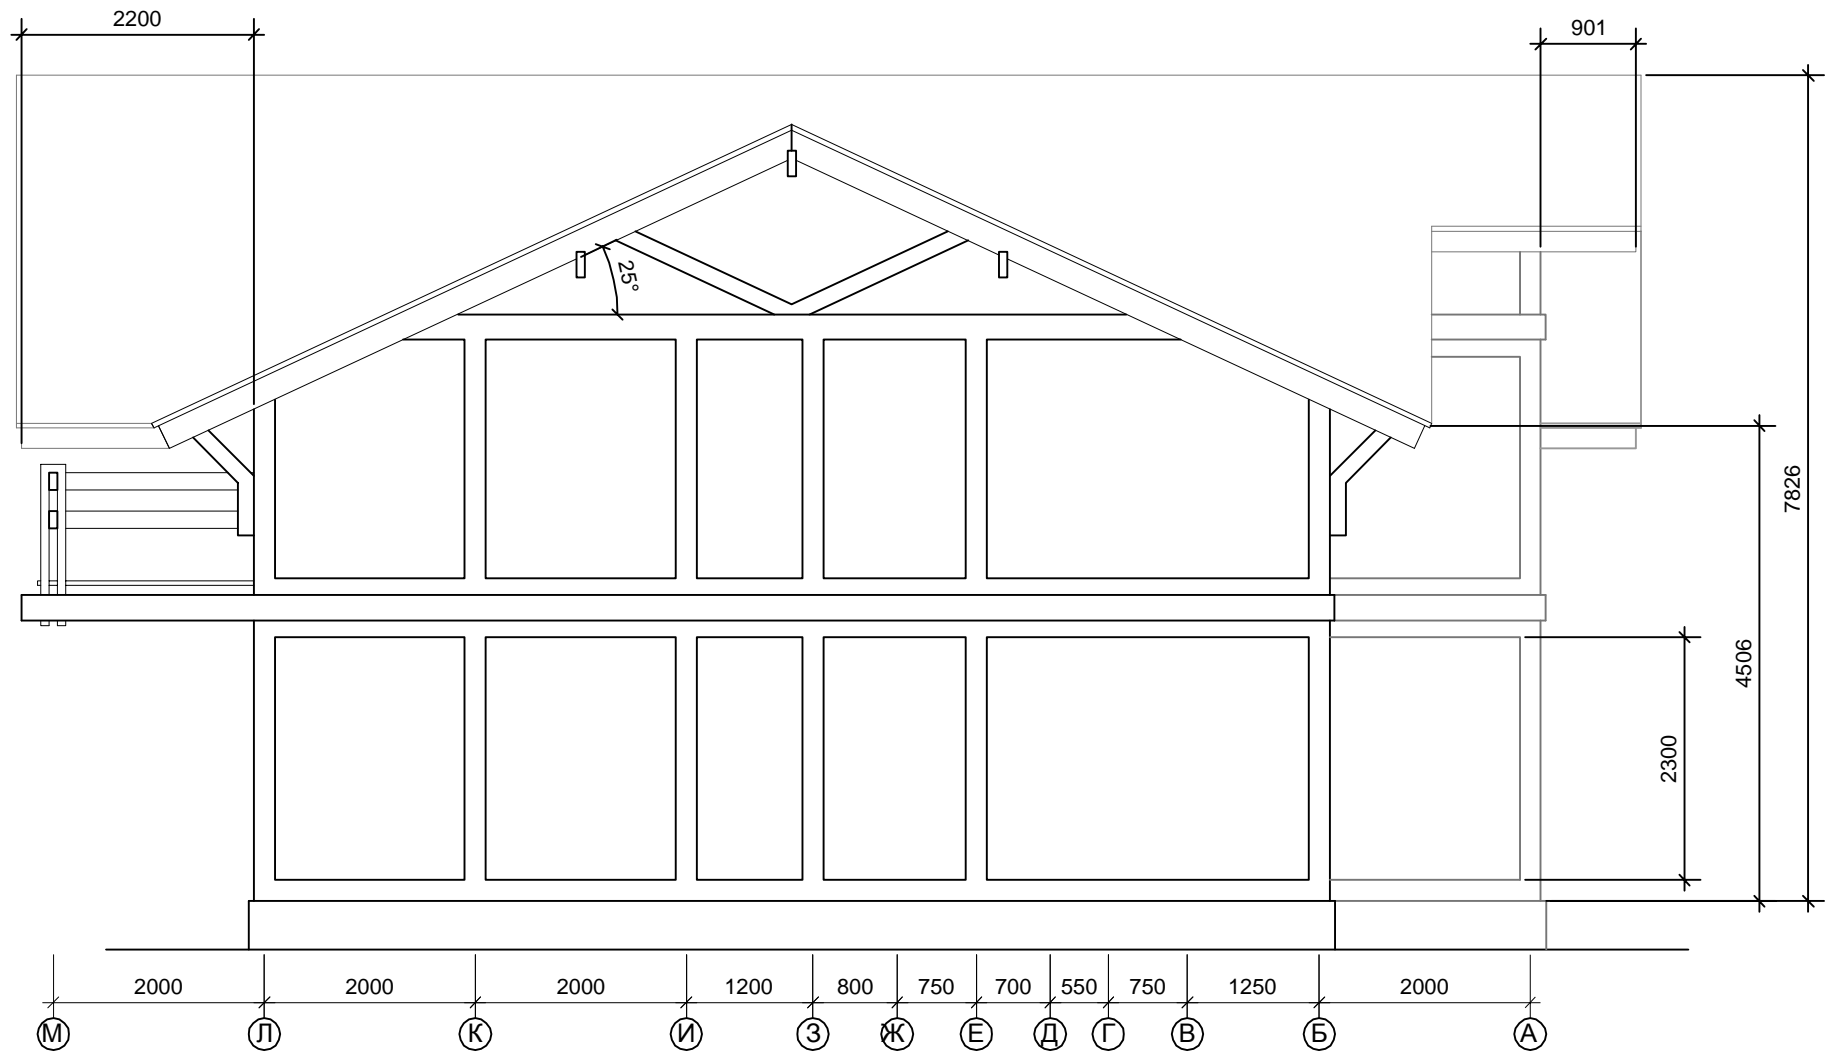

Разработал		Подпись	Дата	Гостиница "Прибрежная" по контракту _____ от _____ 2003г.	
ГАП	Яшков	<i>[Signature]</i>	21.08.03		
ГИП	Токарев	<i>[Signature]</i>	21.08.03	Заказчик:	
Архитектор	Алексеева	<i>[Signature]</i>	21.08.03		
Исполнил	Калениченко	<i>[Signature]</i>	21.08.03	Стадия	
				АР	
				Масштаб	
				1 : 50	
				Лист	
				4	
				Листов	
				11	
Проверил	Глебов	<i>[Signature]</i>	30.08.03	Фасад по оси 25 (М - А). Блок Б.	
Утвердил	Старостин	<i>[Signature]</i>	30.08.03		
				Арх.Бюро "ИсТ'аун".	

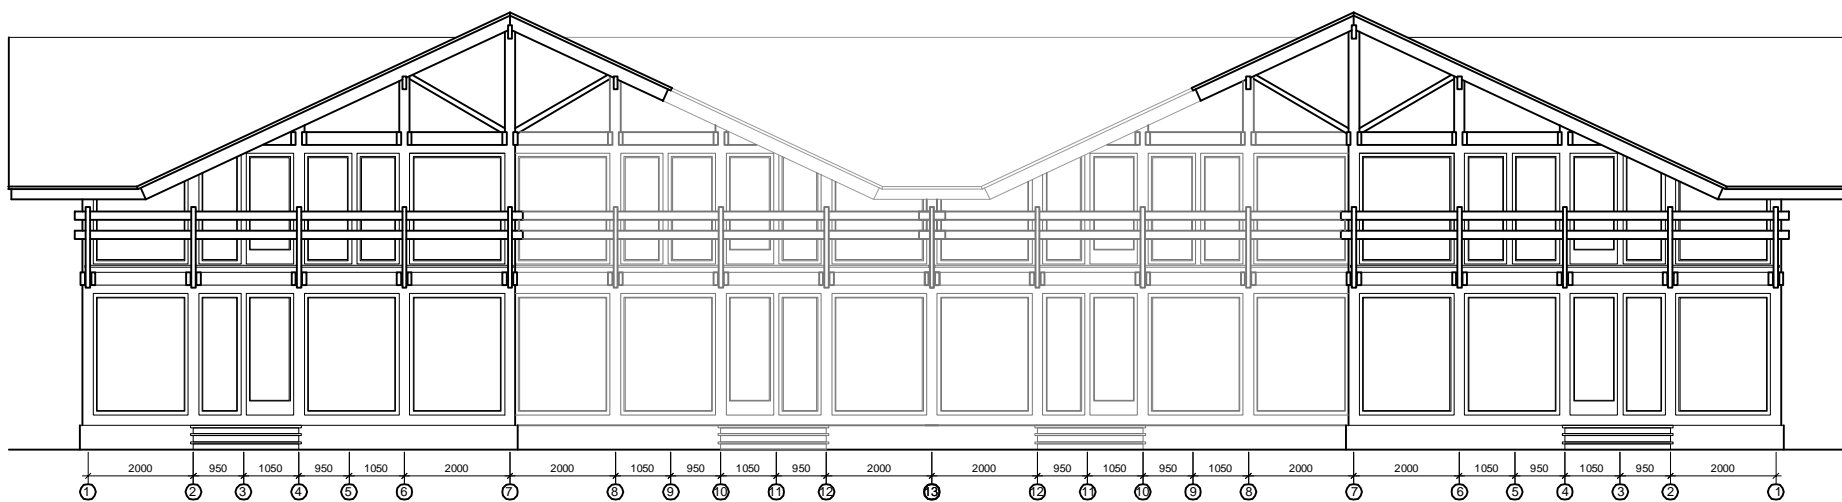

Разработал		Подпись	Дата	Гостиница "Прибрежная" по контракту _____ от _____ 2003г.	Стадия	Масштаб	Лист	Листов	
ГАП	Яшков	<i>[Signature]</i>	21.08.03						
ГИП	Токарев	<i>[Signature]</i>	21.08.03	Заказчик:	АР	1 : 100	5	11	
Архитектор	Алексеева	<i>[Signature]</i>	21.08.03						
Исполнил	Калениченко	<i>[Signature]</i>	21.08.03	Фасад по оси М (1 - 25). Блок Б.				Арх.Бюро "ИсТ'аун".	
Проверил	Глебов	<i>[Signature]</i>	30.08.03						
Утвердил	Старостин	<i>[Signature]</i>	30.08.03						

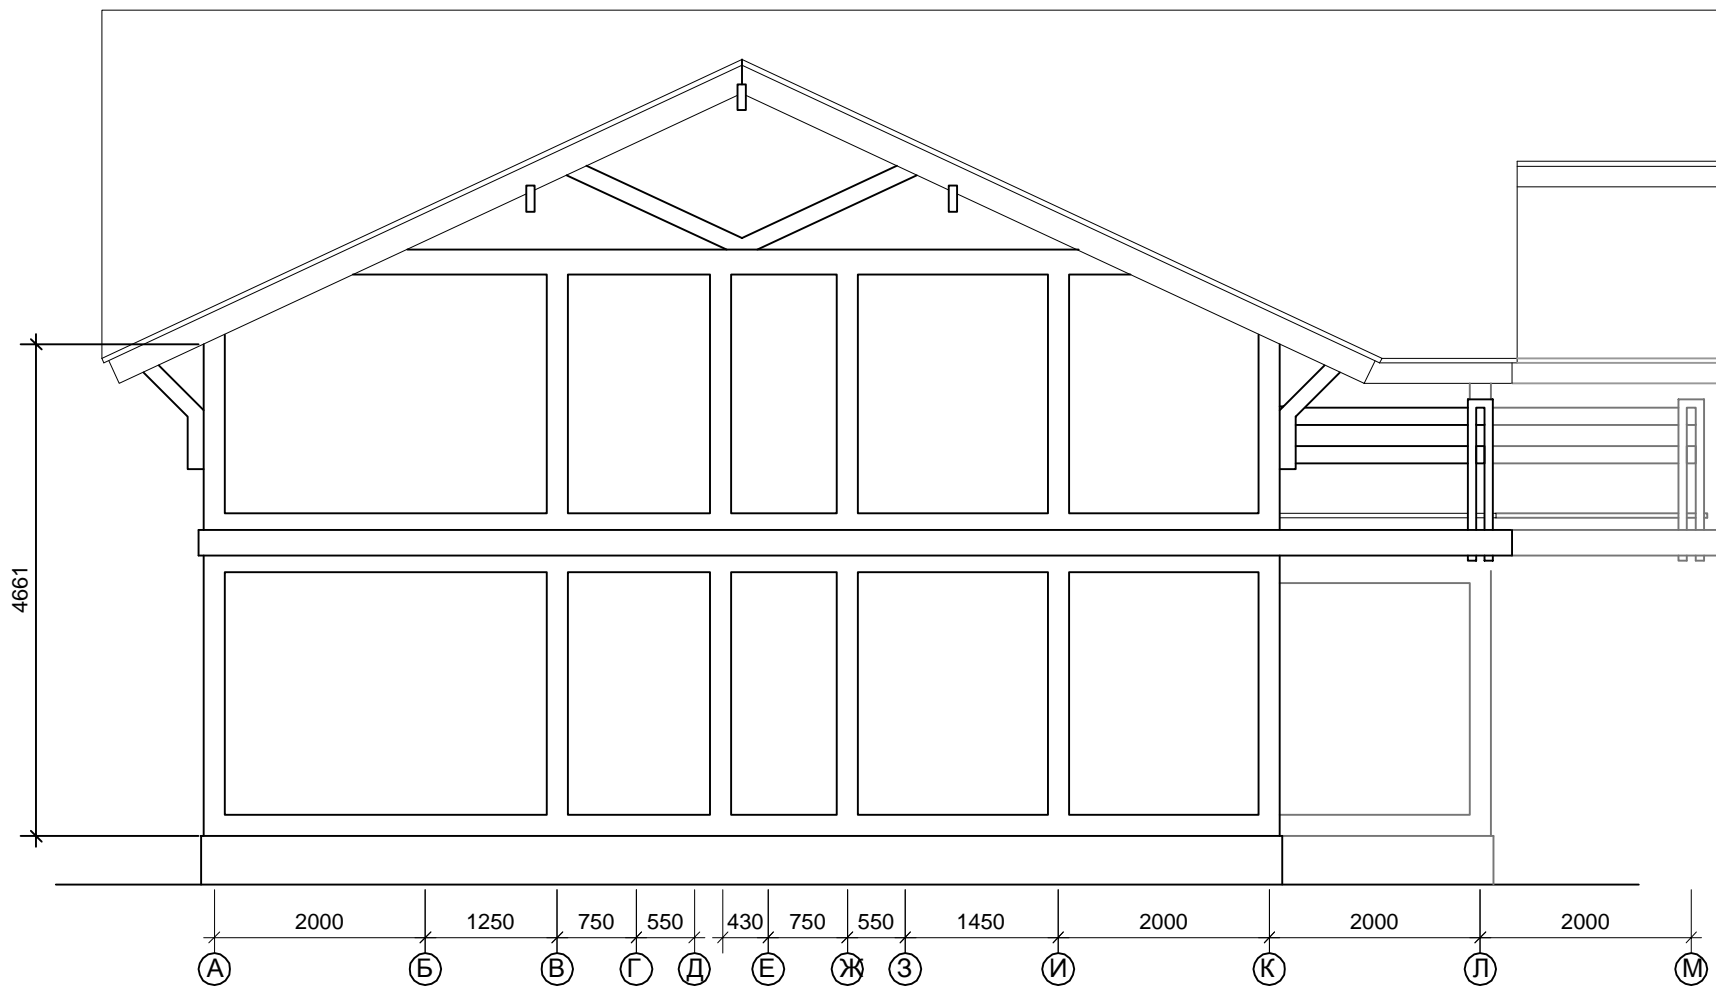

Разработал	Подпись	Дата					
ГАП	Яшков	21.08.03	Гостиница "Прибрежная" по контракту _____ от _____ 2003г.				
ГИП	Токарев	21.08.03					
Архитектор	Алексеева	21.08.03	Заказчик:	Стадия	Масштаб	Лист	Листов
Исполнил	Калениченко	21.08.03		АР	1 : 50	6	11
Проверил	Глебов	30.08.03	Фасад по оси 1 (А - М). Блок Б.				
Утвердил	Старостин	30.08.03					Арх.Бюро "ИсТ'аун".