



Проект гостиницы "Прибрежная"
из клееного бруса 200 мм

"Прибрежная"
Блок В.

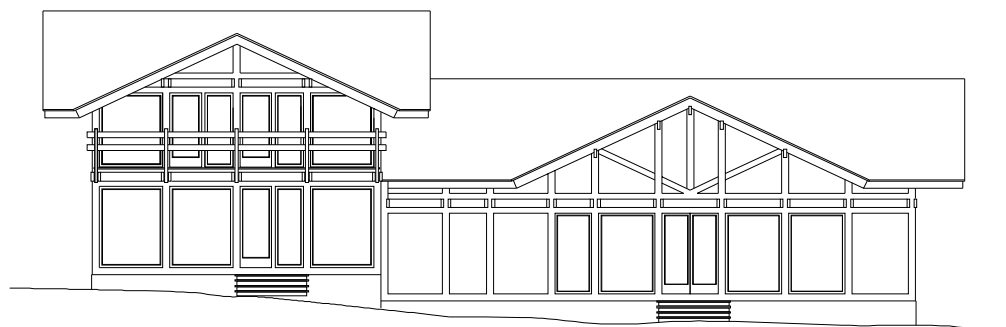


Разработан 21.08.2003 г.
Архитектурное бюро "ИстТаун".


г. МОСКВА

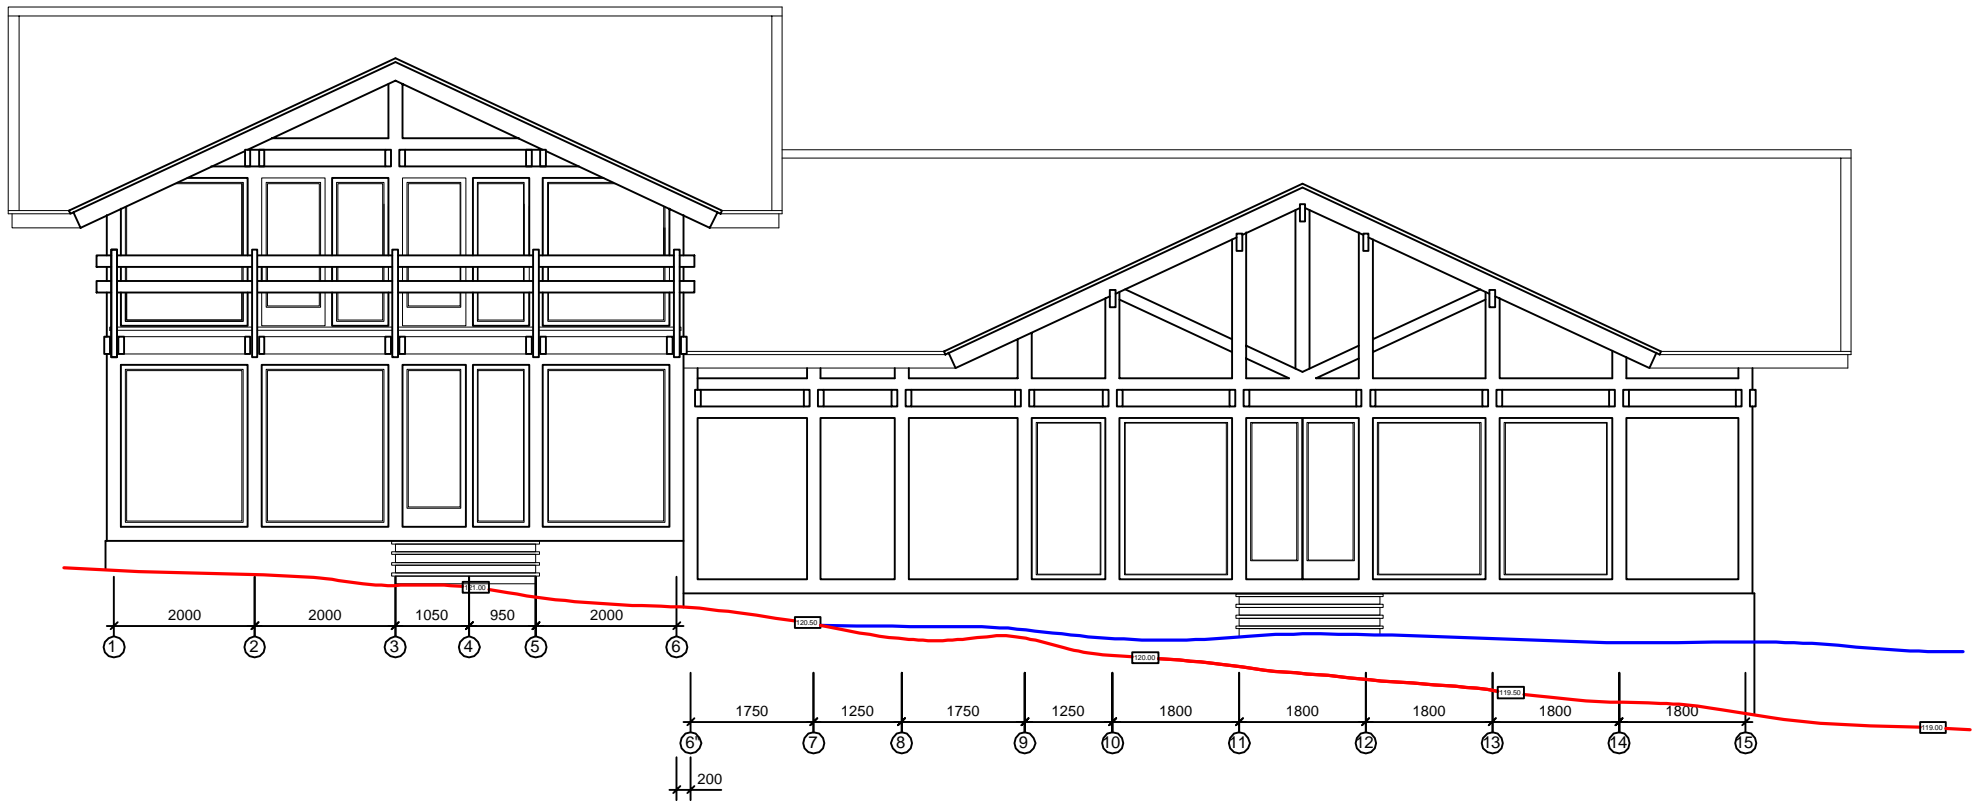


Разработал		Подпись	Дата	Гостиница "Прибрежная" по контракту _____ от _____ 2003г.	Заказчик:	Стадия	Масштаб	Лист	Листов
ГАП	Яшков	<i>[Signature]</i>	21.08.03			АР	1 : 75	3	6
ГИП	Токарев	<i>[Signature]</i>	21.08.03	Фасад по оси А (1 - 15). блок В.	Арх.Бюро "ИсТ'аун".				
Архитектор	Алексеева	<i>[Signature]</i>	21.08.03						
Исполнил	Калениченко	<i>[Signature]</i>	21.08.03						
Проверил	Глебов	<i>[Signature]</i>	30.08.03						
Утвердил	Старостин	<i>[Signature]</i>	30.08.03						

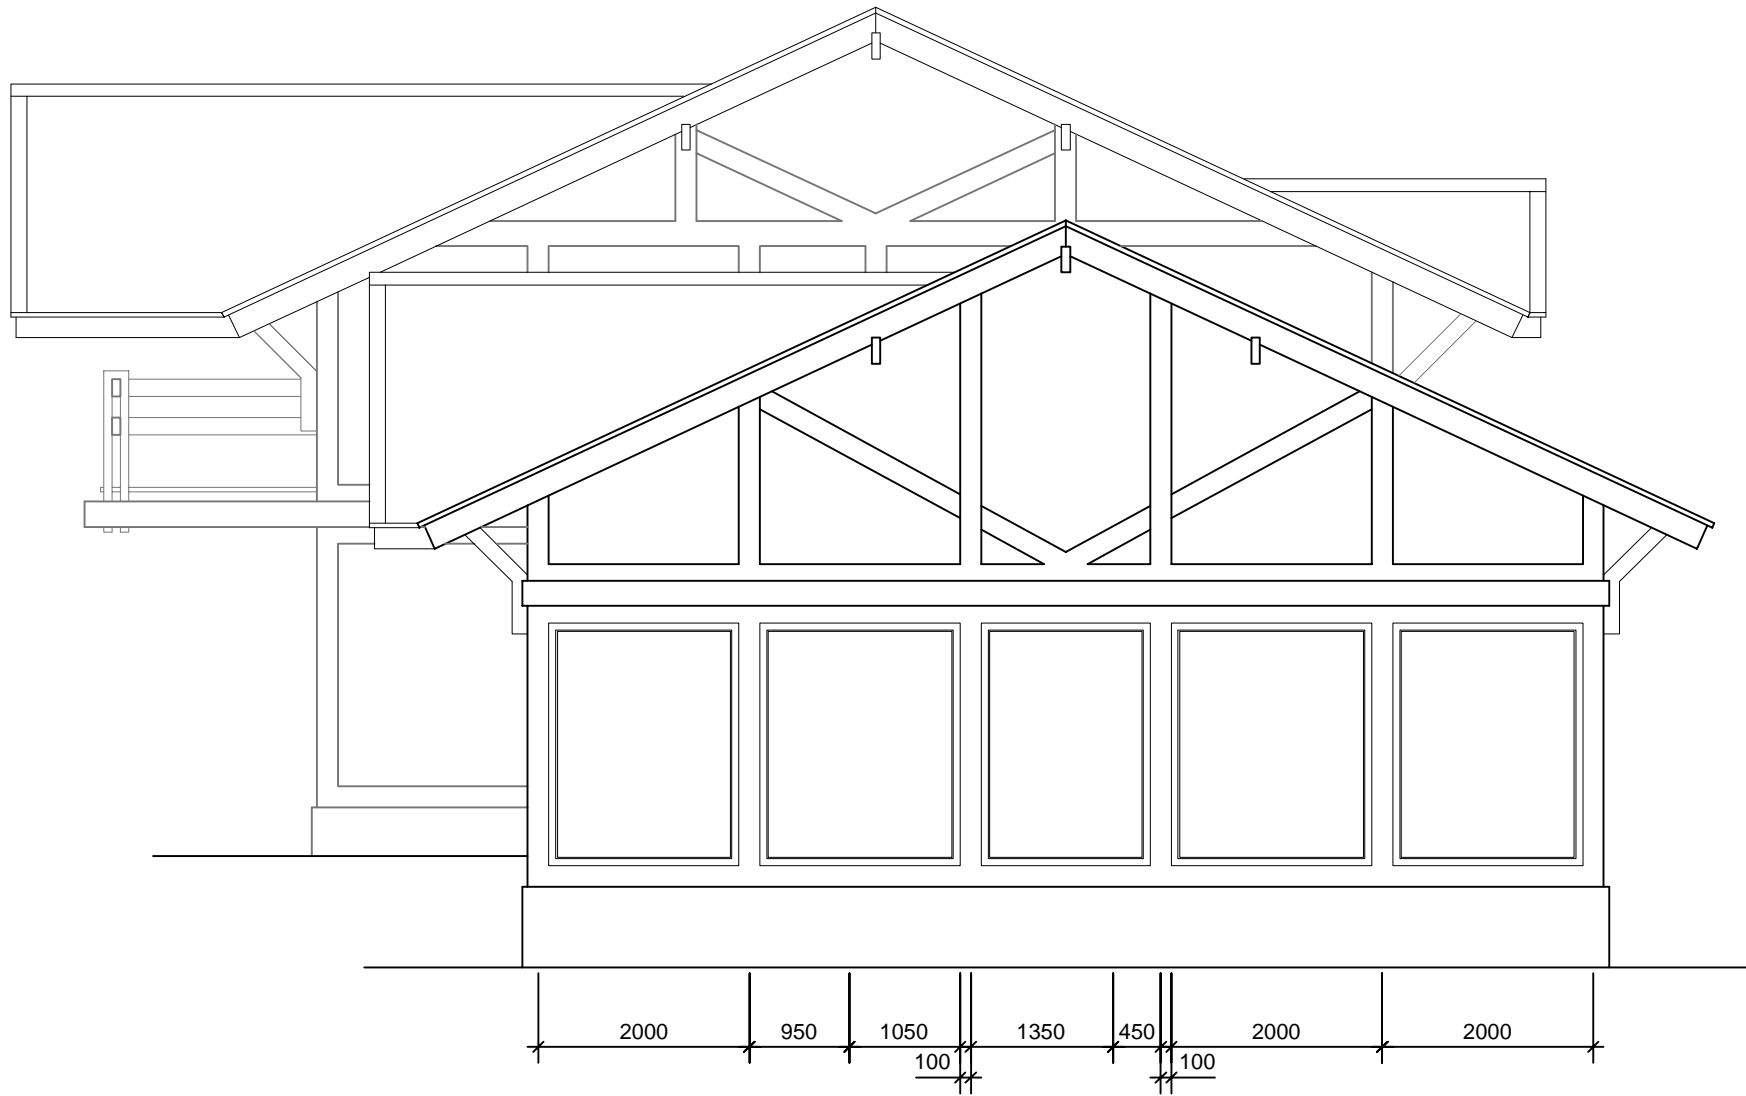


Разработал		Подпись	Дата					
ГАП	Яшков	<i>[Signature]</i>	21.08.03	Гостиница "Прибрежная" по контракту _____ от _____ 2003г.				
ГИП	Токарев	<i>[Signature]</i>	21.08.03					
Архитектор	Алексеева	<i>[Signature]</i>	21.08.03	Заказчик:	Стадия	Масштаб	Лист	Листов
Исполнил	Калениченко	<i>[Signature]</i>	21.08.03		АР	1 : 50	4	6
Проверил	Глебов	<i>[Signature]</i>	30.08.03	Фасад по оси 15 (А - Л). Блок В.				
Утвердил	Старостин	<i>[Signature]</i>	30.08.03					Арх.Бюро "ИсТ'аун".

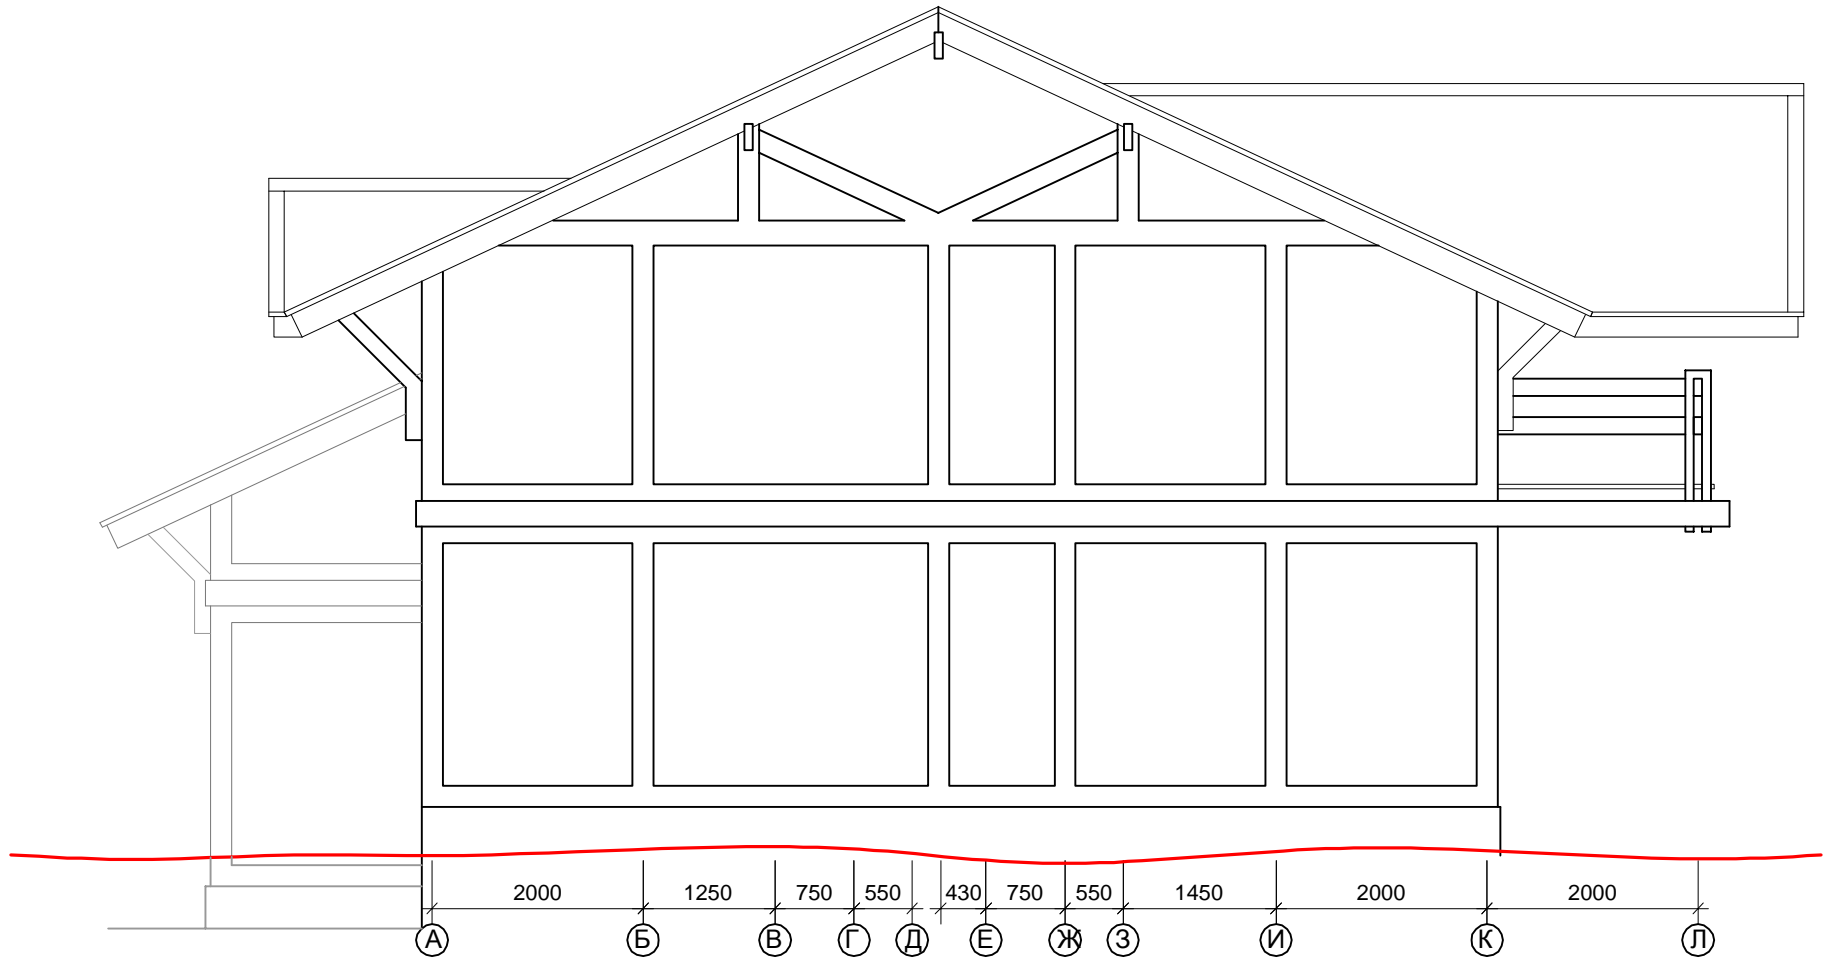


Разработал		Подпись	Дата					
ГАП	Яшков	<i>[Signature]</i>	21.08.03	Гостиница "Прибрежная" по контракту _____ от ____ 2003г.				
ГИП	Токарев	<i>[Signature]</i>	21.08.03					
Архитектор	Алексеева	<i>[Signature]</i>	21.08.03	Заказчик:	Стадия	Масштаб	Лист	Листов
Исполнил	Калениченко	<i>[Signature]</i>	21.08.03		АР	1 : 50	5	6
Проверил	Глебов	<i>[Signature]</i>	30.08.03	Фасад по оси 13 (А - М).				
Утвердил	Старостин	<i>[Signature]</i>	30.08.03					Арх.Бюро "ИсТ'аун".

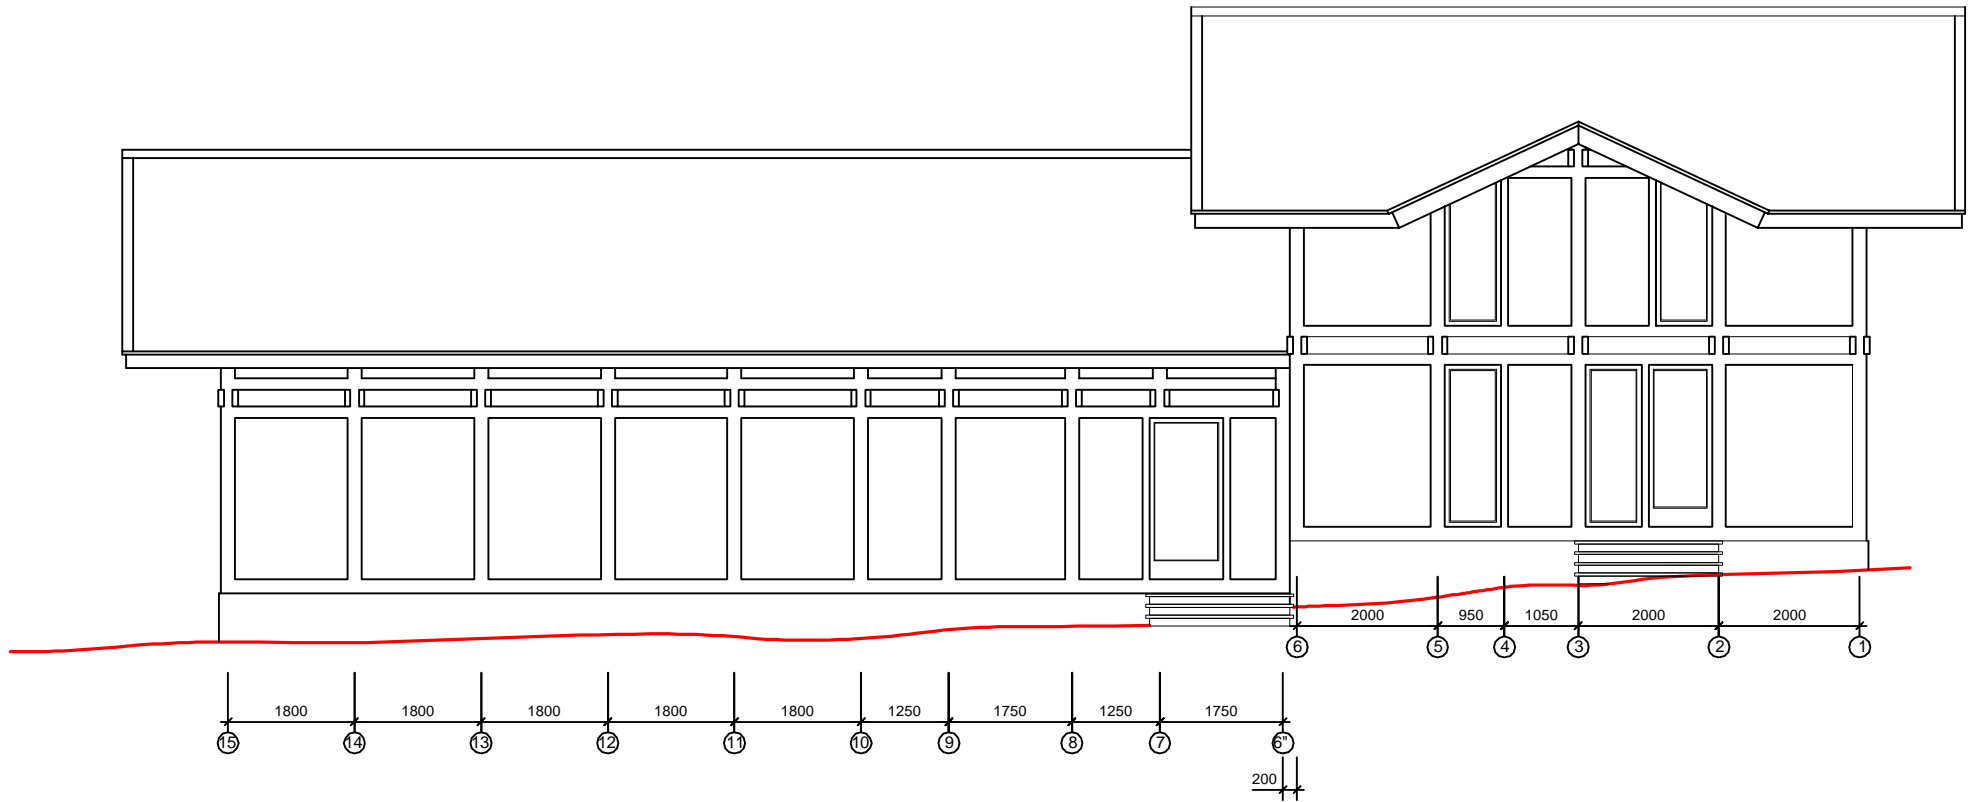

Разработал		Подпись	Дата					
ГАП	Яшков	<i>[Signature]</i>	21.08.03	Гостиница "Прибрежная" по контракту _____ от _____ 2003г.				
ГИП	Токарев	<i>[Signature]</i>	21.08.03					
Архитектор	Алексеева	<i>[Signature]</i>	21.08.03	Заказчик:	Стадия	Масштаб	Лист	Листов
Исполнил	Калениченко	<i>[Signature]</i>	21.08.03		АР	1 : 75	6	6
Проверил	Глебов	<i>[Signature]</i>	30.08.03	Фасад по оси Л (15 - 1). блок В.				
Утвердил	Старостин	<i>[Signature]</i>	30.08.03					Арх.Бюро "ИсТ'аун".

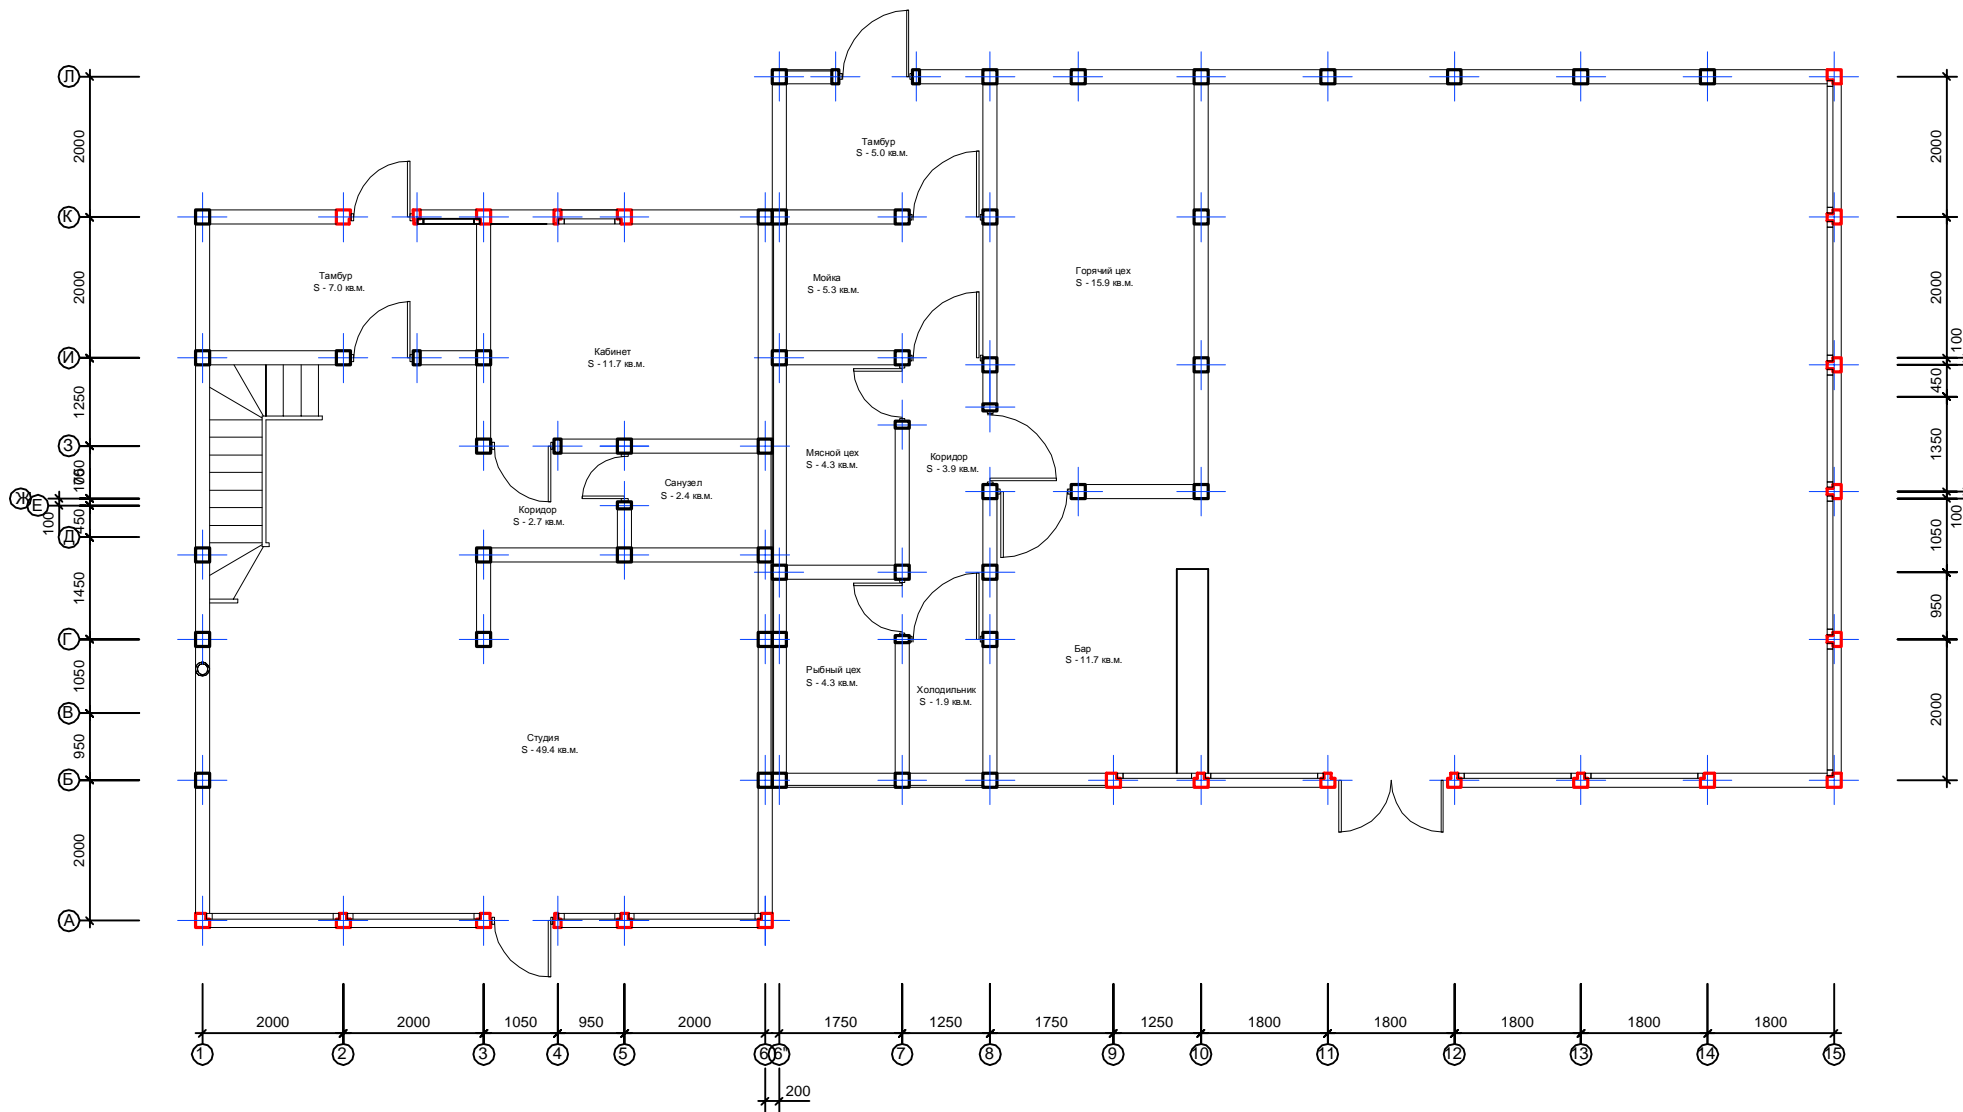

Разработал		Подпись	Дата	Гостиница "Прибрежная" по контракту _____ от _____ 2003г.
ГАП	Яшков	<i>[Signature]</i>	21.08.03	
ГИП	Токарев	<i>[Signature]</i>	21.08.03	Заказчик:
Архитектор	Алексеева	<i>[Signature]</i>	21.08.03	
Исполнил	Калениченко	<i>[Signature]</i>	21.08.03	Стадия
				АР
				Масштаб
				1 : 75
				Лист
				1
				Листов
				6
Проверил	Глебов	<i>[Signature]</i>	30.08.03	План мансардного этажа блок В.
Утвердил	Старостин	<i>[Signature]</i>	30.08.03	

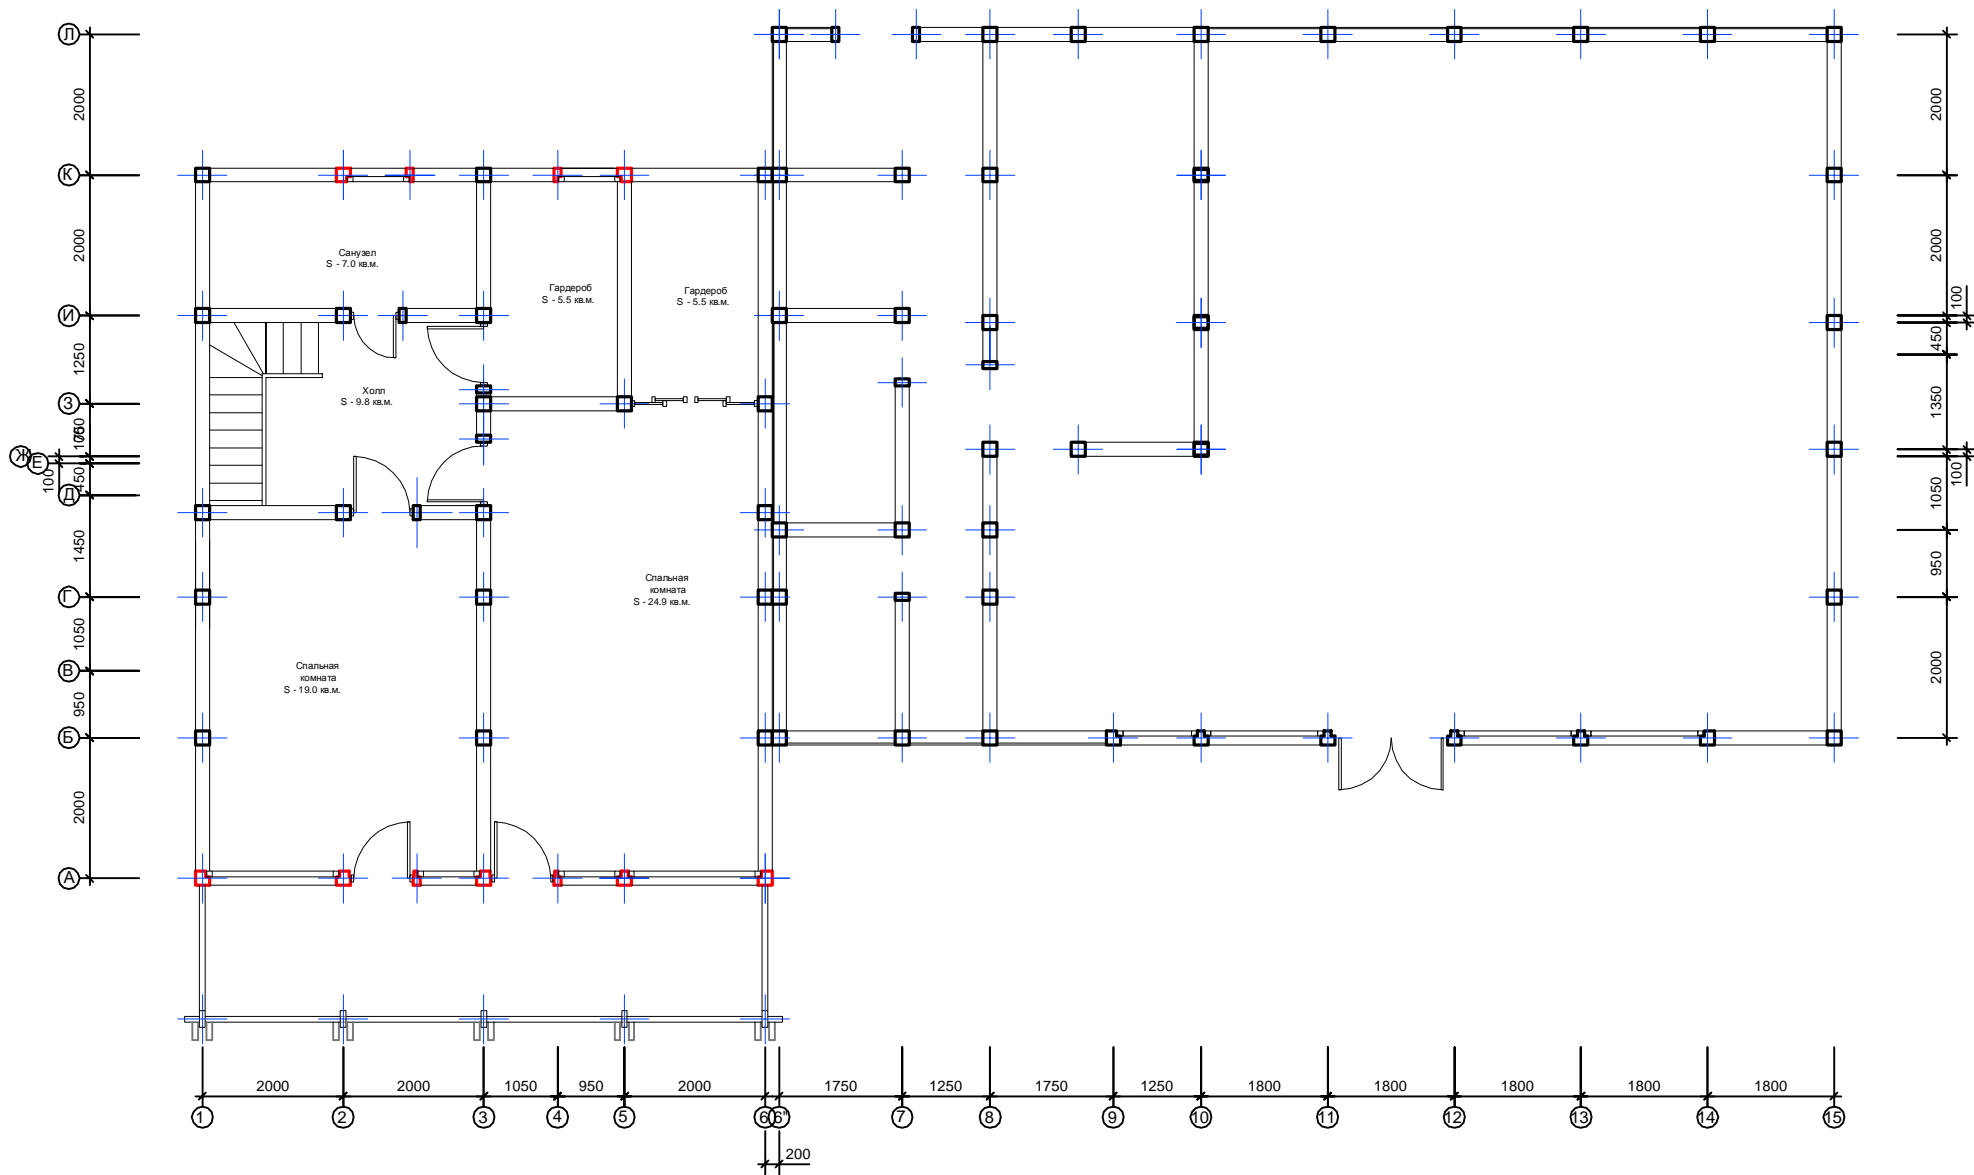

Разработал		Подпись	Дата	Гостиница "Прибрежная" по контракту _____ от _____ 2003г.	Стадия	Масштаб	Лист	Листов
ГАП	Яшков	<i>[Signature]</i>	21.08.03					
ГИП	Токарев	<i>[Signature]</i>	21.08.03	Заказчик:	АР	1 : 75	2	6
Архитектор	Алексеева	<i>[Signature]</i>	21.08.03					
Исполнил	Калениченко	<i>[Signature]</i>	21.08.03	План мансардного этажа блок В.		Арх.Бюро "ИсТ"аун".		
Проверил	Глебов	<i>[Signature]</i>	30.08.03					
Утвердил	Старостин	<i>[Signature]</i>	30.08.03					